


PLANTA BAIXA TÉRREO REDE LOCAL
ESCALA 1/75

LEGENDA	
	- DGT
	- CAIXA DE (4"x4")
	- TUBULAÇÃO LISA SOBRE O FORRO.
	- TUBULAÇÃO SOBRE O FORRO OU EMBUTIDO NO DRY-WALL.
	- CAIXA DE (60x60cm) A 1,30m DO PISO.
	- RACK FECHADO PARA EQUIPAMENTOS 44 U
	- TOMADA DUPLA PARA COMPUTADOR(AP) A 2,40 cm DO PISO

NOTAS:
 1- OS CABOS LITROVERÃO SER CAT. 6
 2- TODOS OS ELETRÓDUTOS DEVERÃO SER NÃO PROPAGANTE A CHAMAS;
 3- DEVERÁ SER EXECUTADO O AS BUILT DA INFRA-ESTRUTURA E PONTOS, APÓS CONCLUSÃO DOS SERVIÇOS;
 4- A ENTRADA DE TELEFONIA ATUAL SERÁ UTILIZADA, DEVENDO O CABO SER PROLONGADO PARA A POSIÇÃO DO RACK DE EQUIPAMENTOS NO PAVIMENTO SUPERIOR.

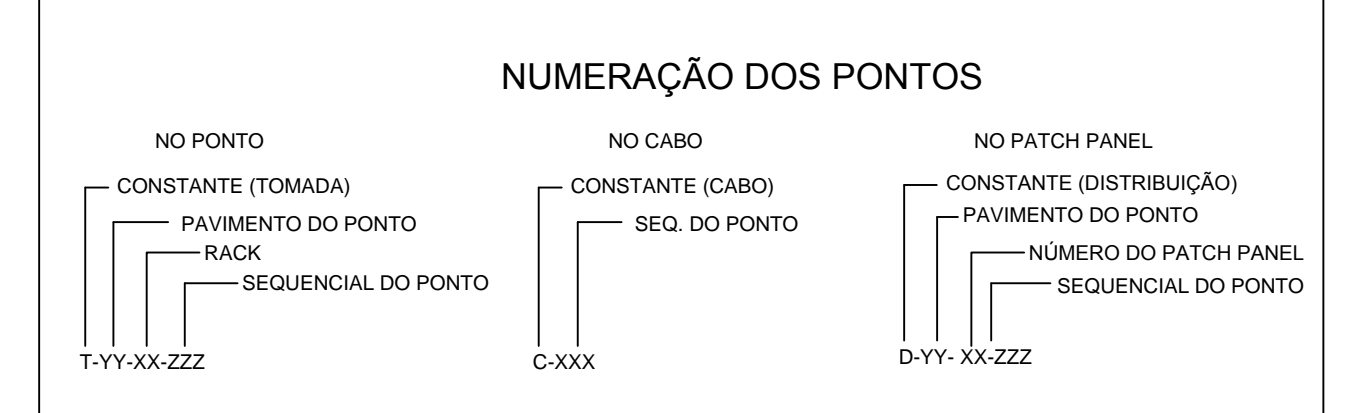

PROJETO EXECUTIVO		
00	EMISSÃO PARA APROVAÇÃO	31/03/2014
REVISÃO	COMENTÁRIOS	

RESP. PROJETO
 RESP. EXECUÇÃO
 CONSELHO REGIONAL DE MEDICINA DE SERGIPE
 PROPRIETÁRIO

SANTOS & SOUZA CONSULTORIA
 PROJETOS E SERVIÇOS LTDA
 RUA VIDAL DE NEGREIROS, Nº 271
 BARRO INACIO BARBOSA, ARACAJU-SE
 (79) 8802-0043 (79) 3211-8545
 www.tecfal.com.br

CABEAMENTO ESTRUTURADO			
OBRA	LOCAL	ASSINTO	FOLHA
CREMENSE	RUA BOQUIM, 589, CENTRO, ARACAJU-SE	PLANTA BAIXA TERREO	01/02
DESENHO	ESCALAS	DATA	
MARCELO SOUZA	1:75	31/03/2014	