



PLANTA DE SITUAÇÃO


ARQUIVO: 01/08

REVISÃO: 00

ESCALA: 1:500

CREMESE
RUA: BOQUIM, 589, CENTRO, ARACAJU-SE
CONSELHO DE MEDICINA

DATA: ABRIL 2014

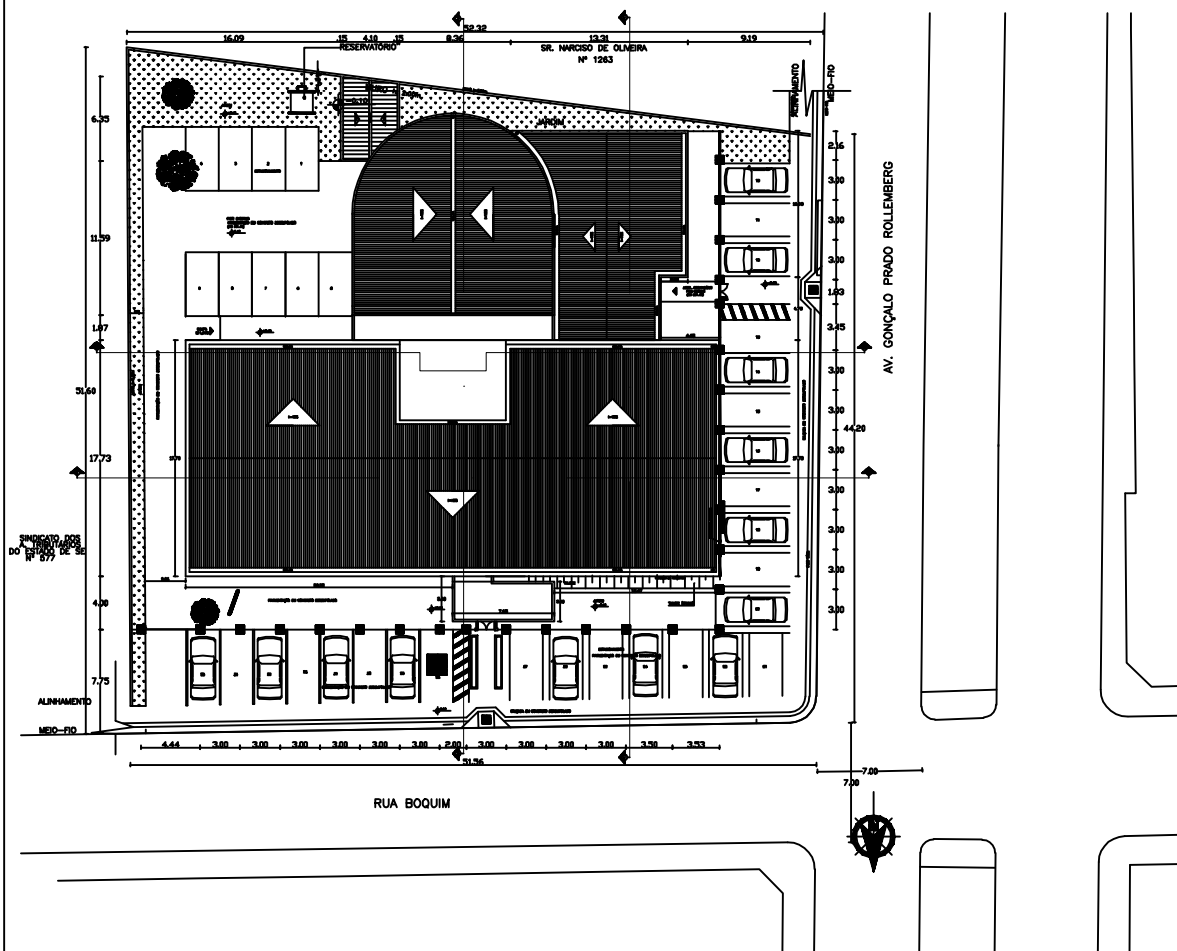

PLANTA DE SITUAÇÃO
ESCALA 1:500