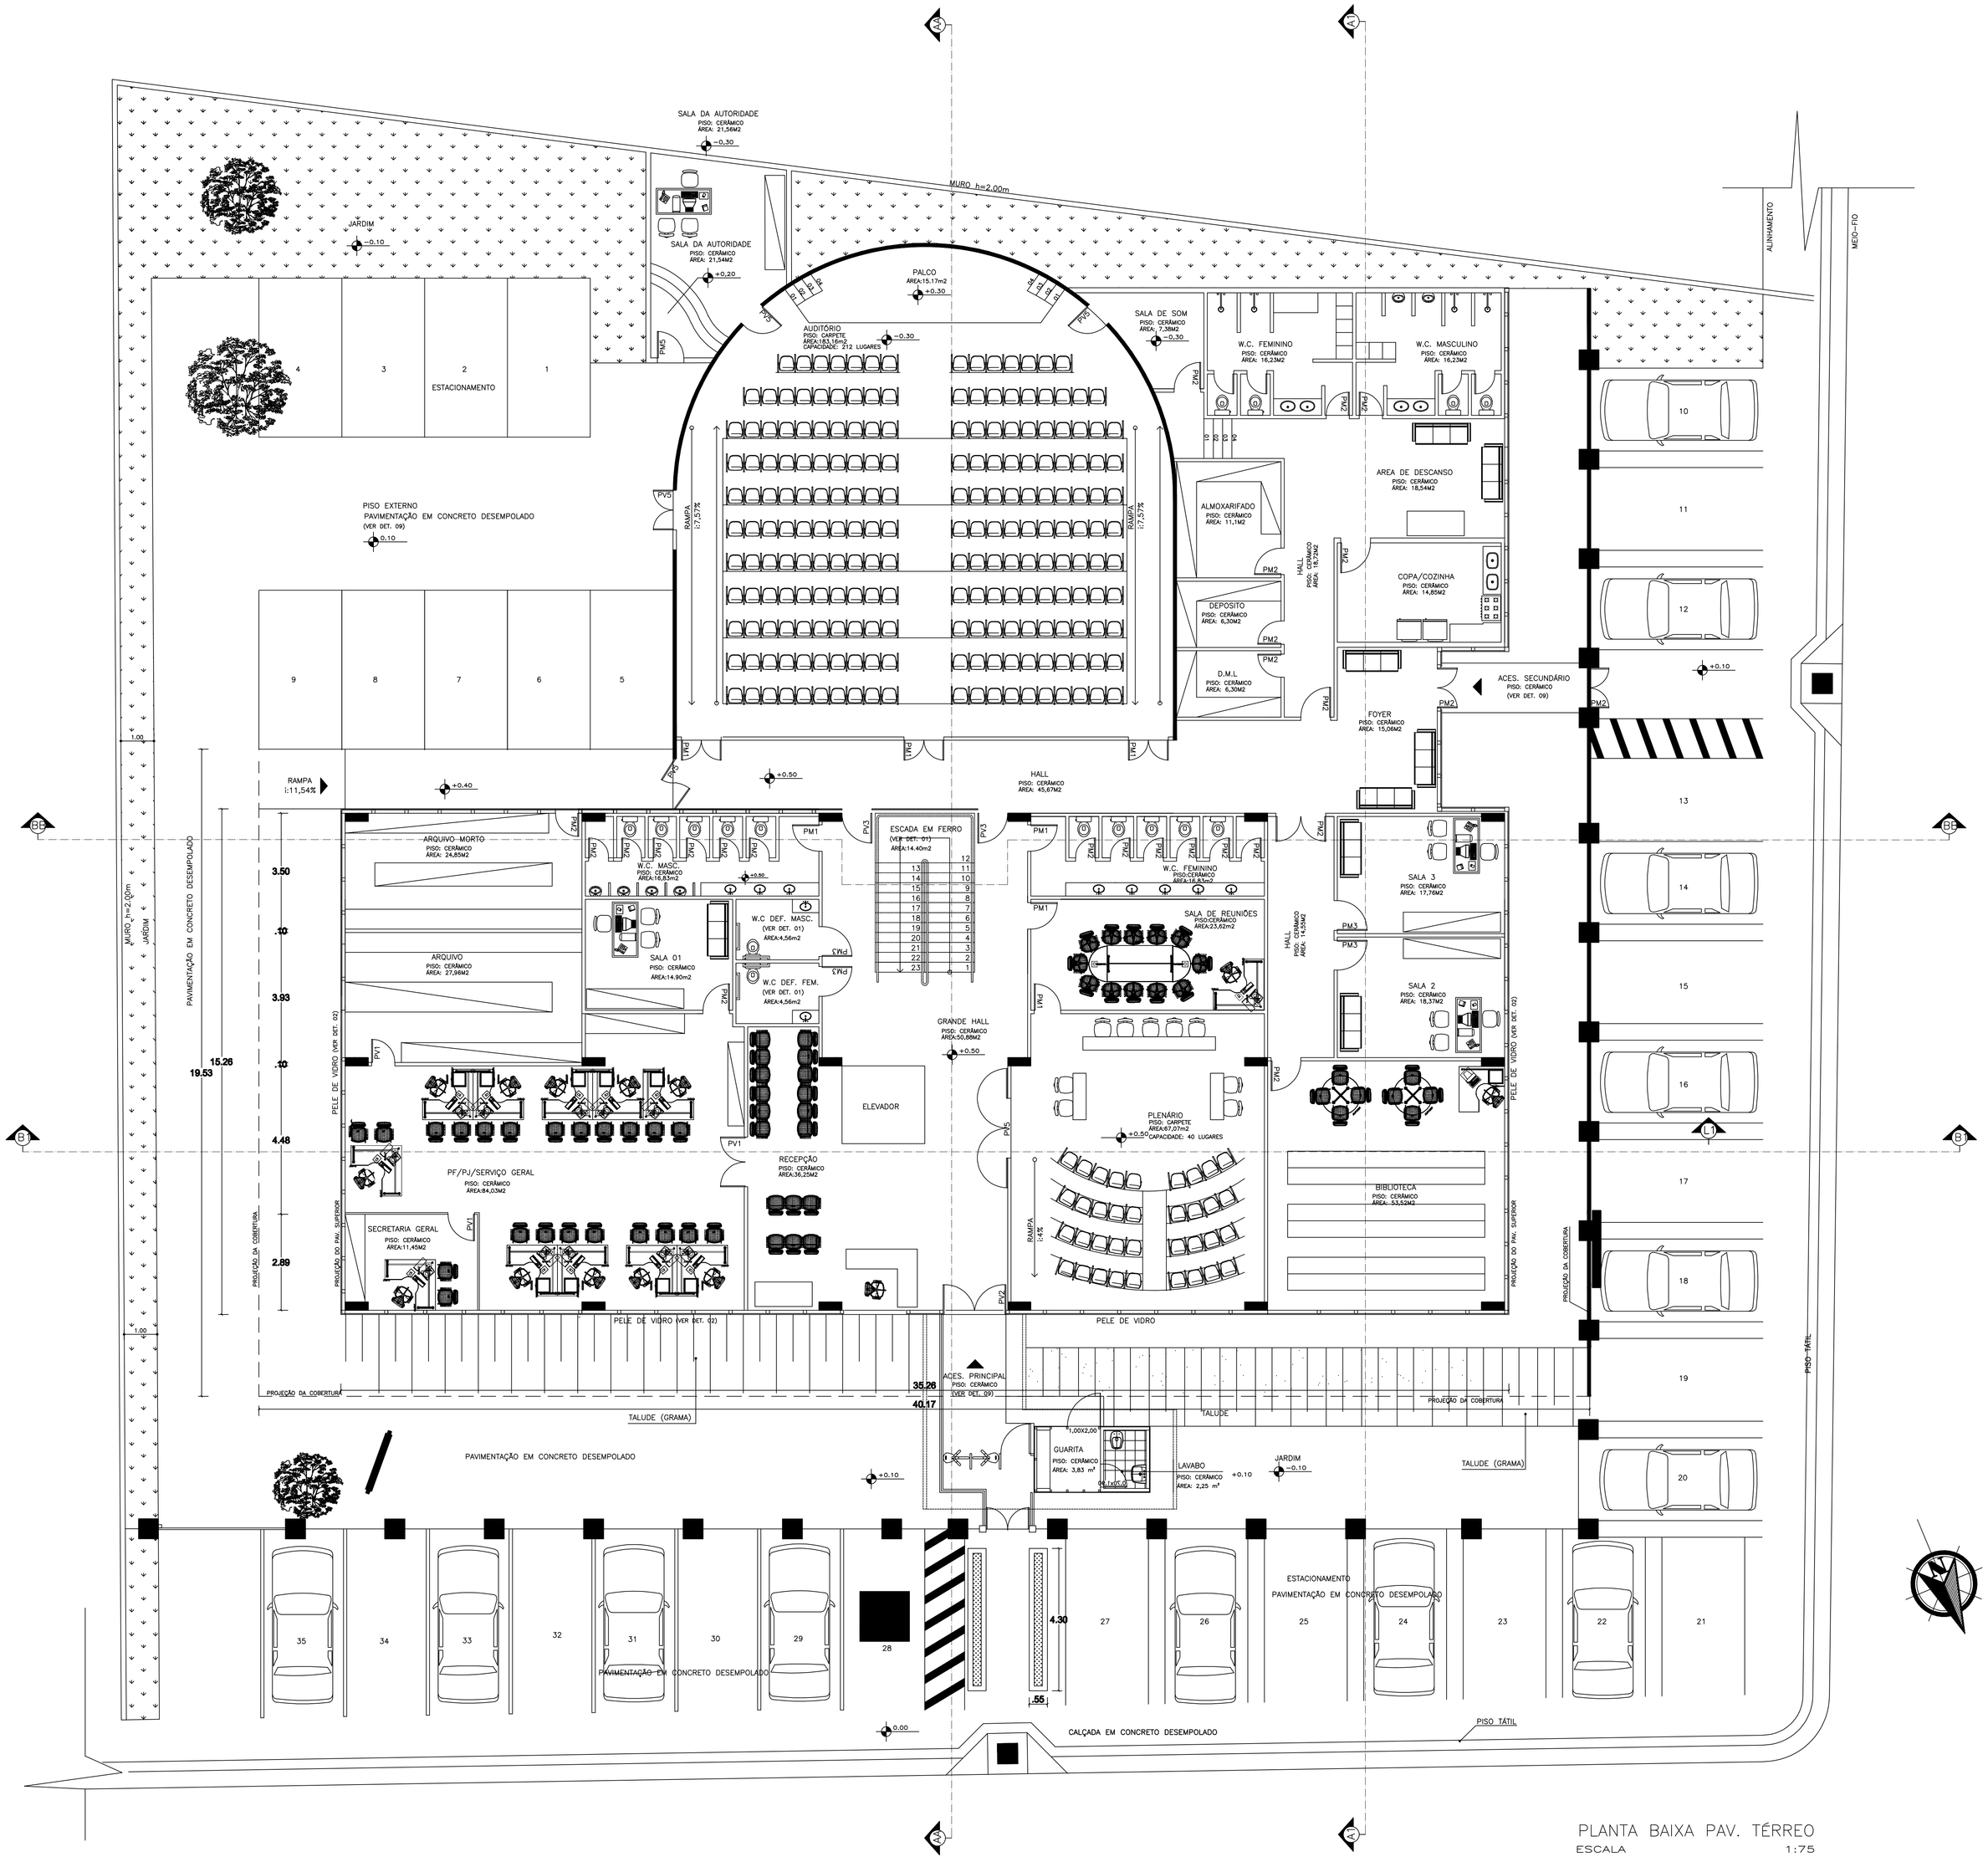

PLANTA BAIXA PAV. TÉRREO
ESCALA 1:75

AVISO

ESTE PROJETO É DE PROPRIEDADE INTELECTUAL DA HMMELO PROJETOS E CONSULTORIA. ELE FOI CONCEBIDO PARA USO EXCLUSIVO NA REFORMA DO CREMESE SITUADO NA CIDADE DE ARACAJU. O USO INDEVIDO DE QUALQUER ELEMENTO DESTE PROJETO EM OUTRA OBRA CONSTITUI ATO ILICITO

PROJETOEXECUTIVO

REVISÃO	COMENTÁRIOS	
00	EMISSÃO PARA APROVAÇÃO	31/03/2014

RESP. PROJETO

RESP. EXECUÇÃO

CONSELHO REGIONAL DE MEDICINA DE SERGIPE

PROPRIETÁRIO

HMmelo PROJETOS E CONSULTORIA
RUA: VIDAL DE NEGREIROS, Nº 271
BAIRRO: INÁCIO BARBOSA, ARACAJU-SE
(79) 8802-0043 (79) 3211-6545

PROJETO DE REFORMA

OBRA	LOCAL	
CREMESE	RUA: BOQUIM, 589, BAIRRO CENTRO	
ASSUNTO: PLANTA BAIXA PAV. INFERIOR	JOB Nº	FOLHA: 03/08
DESENHO: LIONN VASCONCELOS	ESCALA(S): 1:75	DATA: 31/03/2014

CONFIGURAÇÃO DE PENAS
COR | ESPESSURA | Obs
D1 07 0,10
D2 07 0,20
D3 07 0,30
D4 07 0,40
D5 07 0,50
D6 07 0,60
D7 07 0,70
D8 07 0,15
D9 07 0,05
linha 150 0,00
manter as demais cores com linha :30

A0