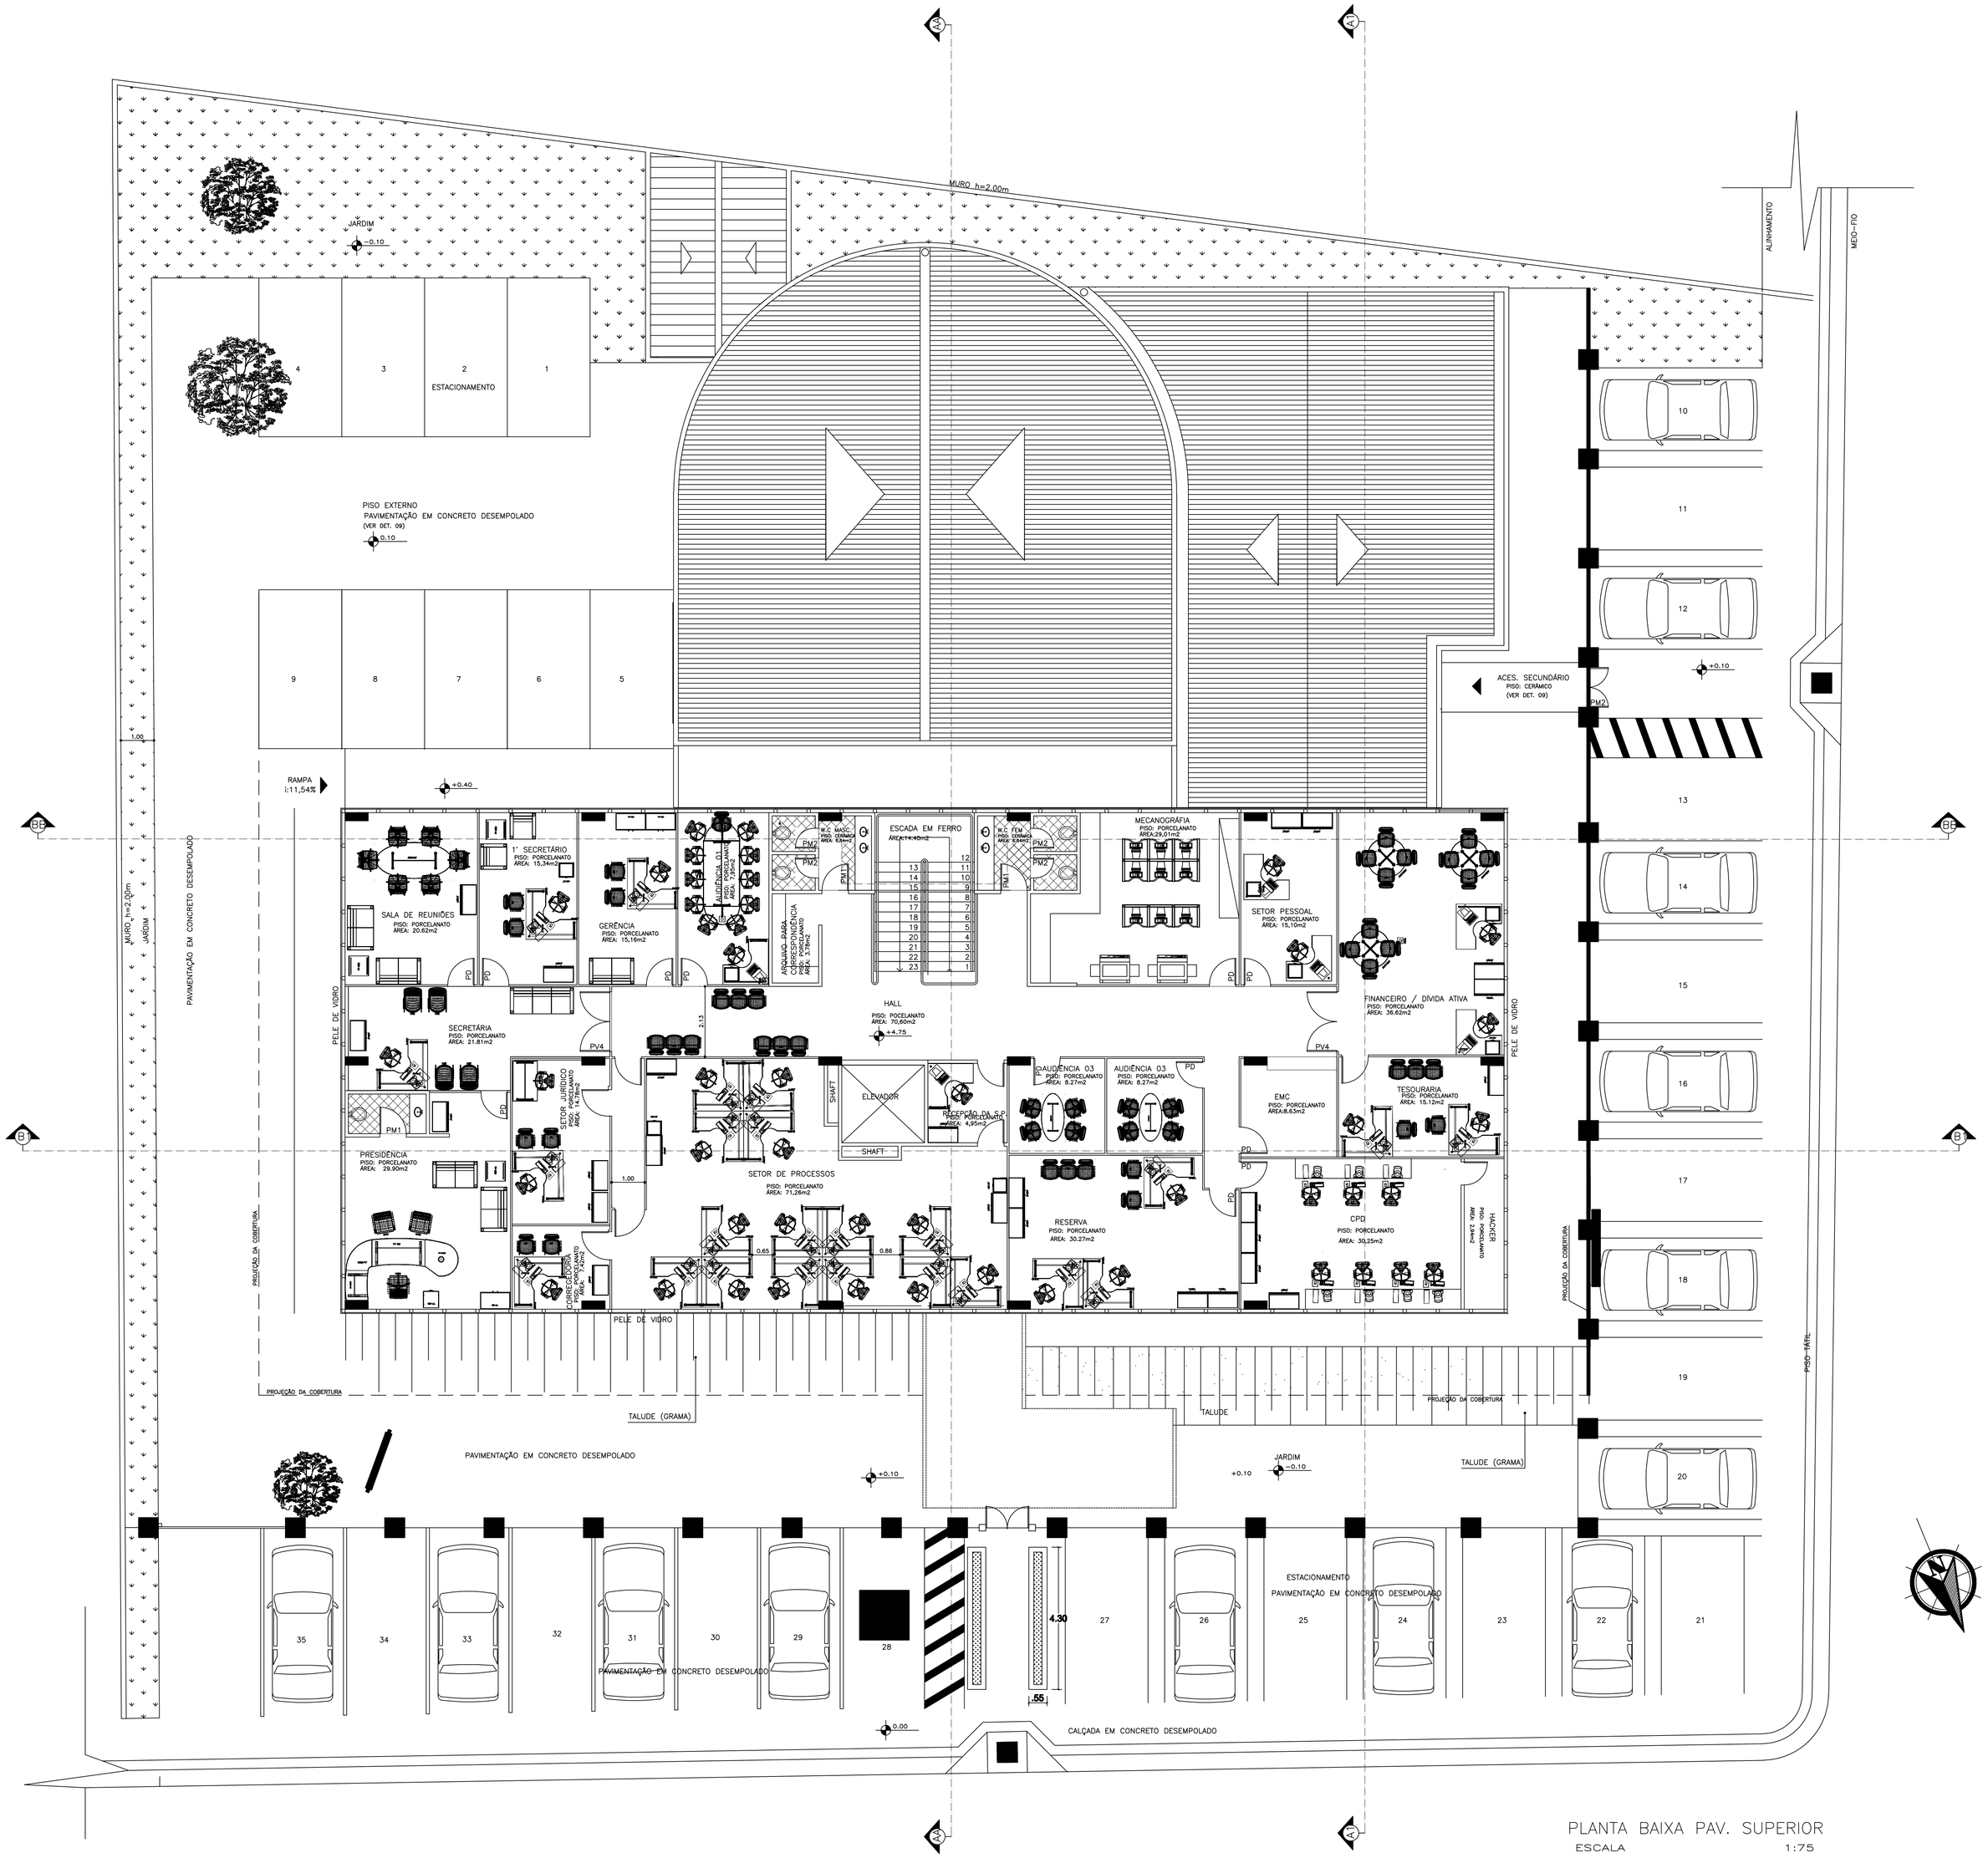

PLANTA BAIXA PAV. SUPERIOR
ESCALA 1:75

AVISO

ESTE PROJETO É DE PROPRIEDADE INTELECTUAL DA HMMELO PROJETOS E CONSULTORIA. ELE FOI CONCEBIDO PARA USO EXCLUSIVO NA REFORMA DO CREMESE SITUADO NA CIDADE DE ARACAJU. O USO INDEVIDO DE QUALQUER ELEMENTO DESTE PROJETO EM OUTRA OBRA CONSTITUI ATO ILÍCITO

PROJETOEXECUTIVO

REVISÃO	COMENTÁRIOS	
00	EMISSÃO PARA APROVAÇÃO	31/03/2014

RESP. PROJETO

RESP. EXECUÇÃO

CONSELHO REGIONAL DE MEDICINA DE SERGIPE

PROPRIETÁRIO

HMmelo PROJETOS E CONSULTORIA

RUA: VIDAL DE NEGREIROS, Nº 271
BAIRRO: INÁCIO BARBOSA, ARACAJU-SE
(79) 8802-0043 (79) 3211-6545

PROJETO DE REFORMA

OBRA	LOCAL
CREMESE	RUA: BOQUIM, 589, BAIRRO CENTRO

ASSUNTO	JOB Nº	FOLHA
PLANTA BAIXA PAV. SUPERIOR		04/08

DESENHO	ESCALA(S)	DATA
LIONN VASCONCELOS	1:75	31/03/2014

HMmelo PROJETOS E CONSULTORIA

CONFIGURAÇÃO DE PENAS

COR	Sinc/PENA	Ilha
D1	07	0.10
D2	07	0.20
D3	07	0.30
D4	07	0.40
D5	07	0.50
D6	07	0.60
D7	07	0.70
D8	07	0.15
D9	07	0.05
1M	15M	0.05

manter as demais cores com linha .30

A0