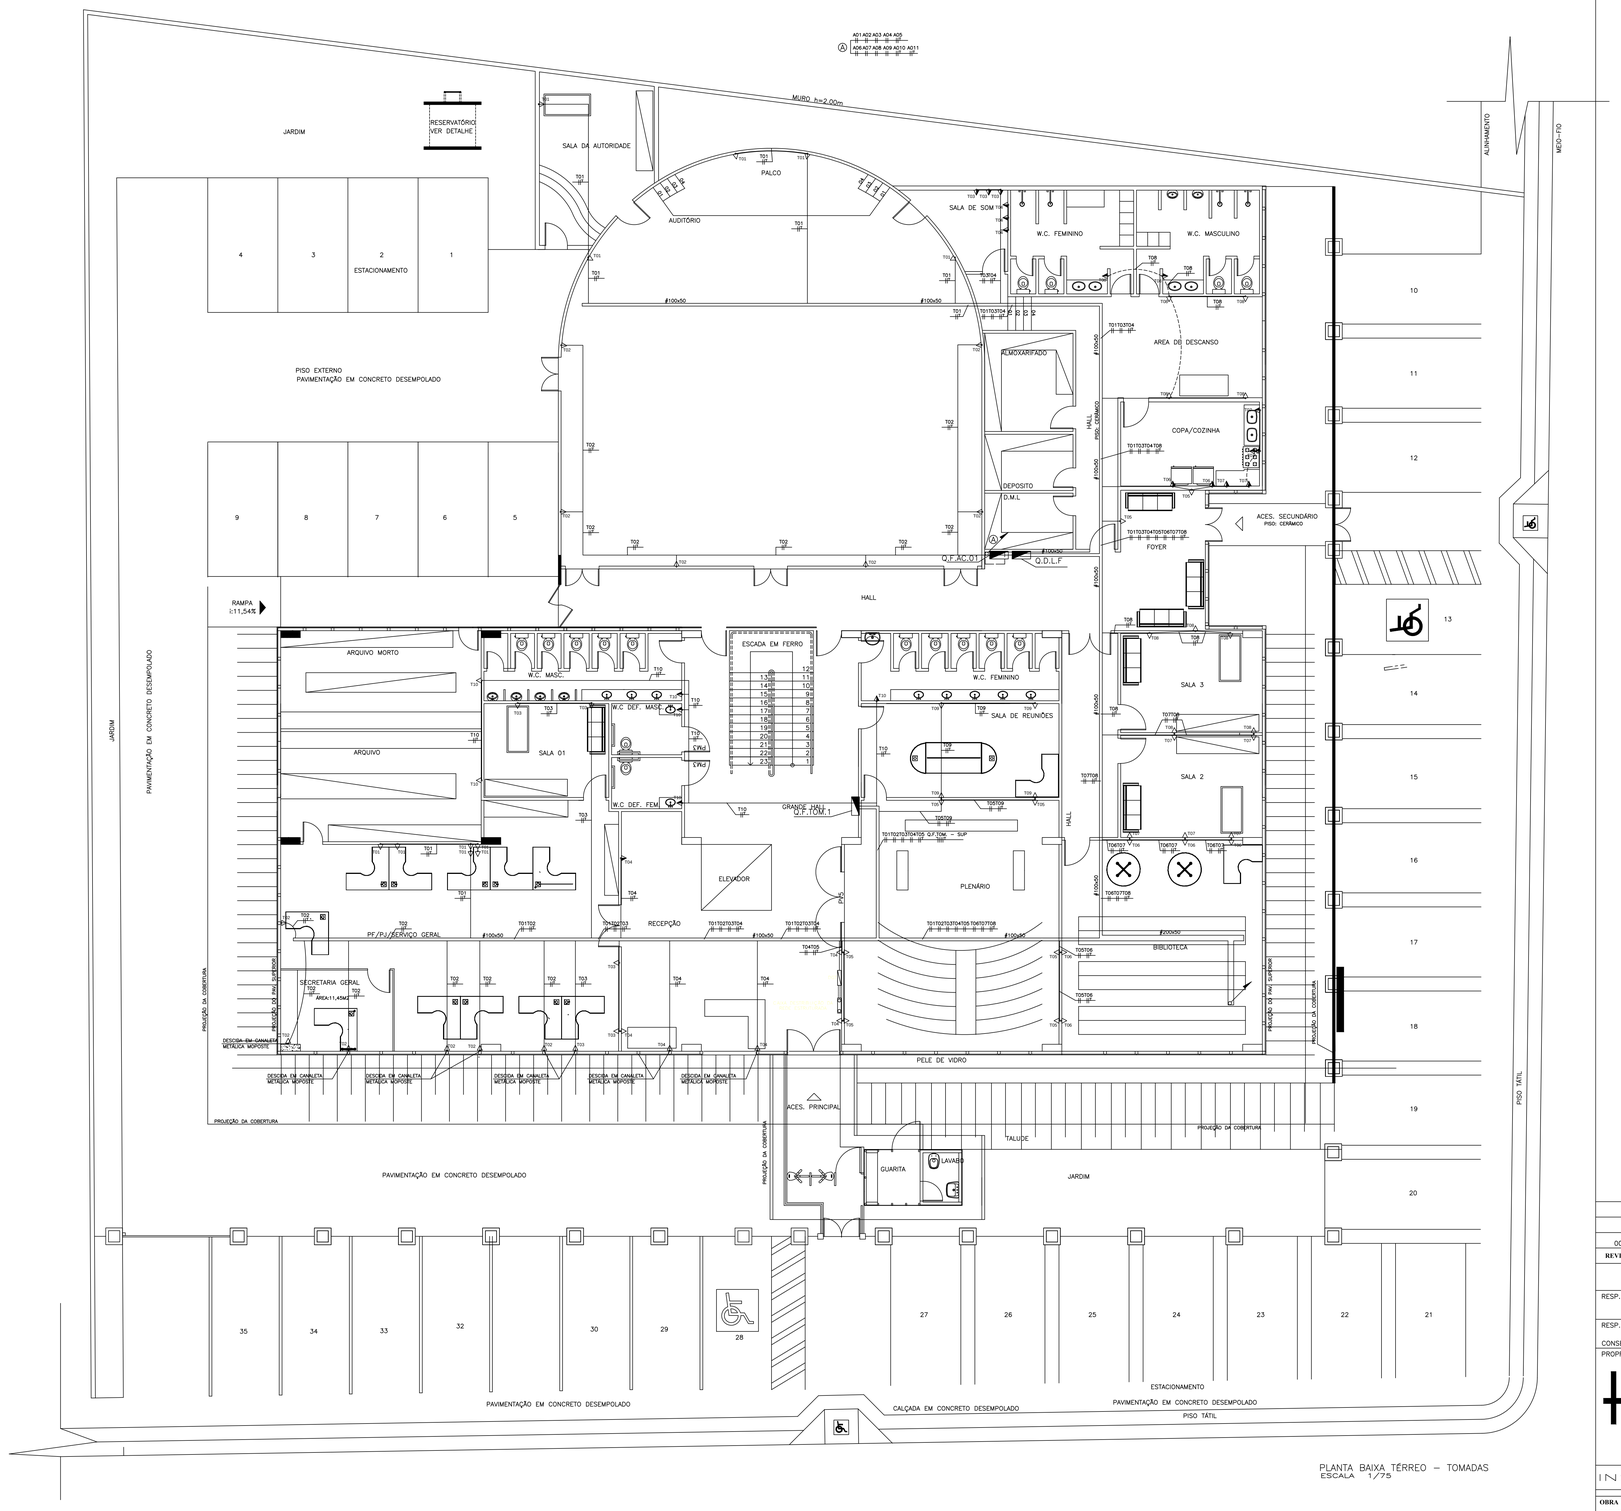

PLANTA BAIXA TÉRREO – TOMADAS
ESCALA 1/75

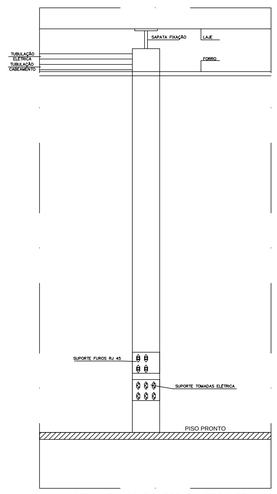

DETALHE DOS PONTOS NA ESQUADRIA/PILARES – MOPOSTE
SEM ESCALA

SIMBOLOGIA

- QUADRO DE DISTRIBUIÇÃO DE FORÇA OU LUZ (h=1500mm DO PISO)
- TOMADA 2P+T E UNIVERSAL 15A 125/250V (h=30cm do piso) REF. 543 24 DA PIAL
- TOMADA 2P+T E UNIVERSAL 15A (h=1.30cm do piso) REF. 543 24 DA PIAL
- ELETRODUTO EMBUTIDO NO TETO
- ELETRODUTO EMBUTIDO NO PISO OU PAREDE
- INDICAÇÃO DE NEUTRO, FASE E TERRA
- CAIXA DE PASSAGEM 4"x4"x2"
- CAIXA DE PASSAGEM EM ALVENARIA (DIMENSÕES CONFORME PROJETO)
- CAIXA DE INSPEÇÃO COM HASTE DE TERRA (ø5/8"x2.40mm)
- SOBE / DESCE – ELETRODUTO QUE SOBE E OU DESCE
- 2 TOMADAS 2P+T HEXAGONAL EM SUPORTE PRÓPRIO
- LUMINÁRIA DE EMBUTIR COM LÂMPADA PL DE 9W h=700mm (REF.F-5006 L. PROJETO)
- S2 – 2 INTERRUPTORES SIMPLES (EM CX. 4"x2") h=1.30cm DO PISO REF. 645 50-PIAL

NOTAS

1 – AS INDICAÇÕES DE BITOLAS DOS CONDUTORES CONSTARÃO DO QUADRO DE DISTRIBUIÇÃO
2 – DIÂMETRO DA TUBULAÇÃO NÃO INDICADA SERÁ ø3/4"

PROJETO EXECUTIVO

REVISÃO	COMENTARIOS	
00	EMISSÃO PARA APROVAÇÃO	31/03/2014

RESP. PROJETO

RESP. EXECUÇÃO

CONSELHO REGIONAL DE MEDICINA DE SERGIPE

PROPRIETÁRIO

HMmelo PROJETOS E CONSULTORIA
RUA: VIDAL DE NEGREIROS, Nº 271
BAIRRO: INÁCIO BARBOSA, ARACAJU-SE
(79) 8802-0043 (79) 3211-6545

TECFAL
SANTOS & SOUZA CONSULTORIA PROJETOS & SERVIÇOS LTDA
projetos_tecfal@hotmail.com.br
(79) – 8824-4271

INSTALAÇÕES ELÉTRICAS

OBRA	LOCAL
CREMESE	RUA BOQUIM, 589, CENTRO, ARACAJU-SE

ASSUNTO	JOB Nº	FOLHA
PLANTA BAIXA TÉRREO – TOMADAS		02/07

DESENHO	ESCALA(S)	DATA
MARCELO SOUZA	1:75	31/03/2014

1.188x840mm