


LEGENDA	
PLENÁRIA	ESPECIFICAÇÃO TÉCNICA - REVESTIMENTOS
PISO	PISO LAM. Únique, da Durafloor alto tráfego-FERRARA
PAREDE	PINTURA ACRÍLICA SEMI BRILHO TOQUE DE SEDA (cor BRANCO NEVE)
RODAPÉ	MDF REVESTIDO DE PVC BRANCO DE 15cm.
TETO	FORRO DE FIBRA MINERAL 1.250 X 625 MM

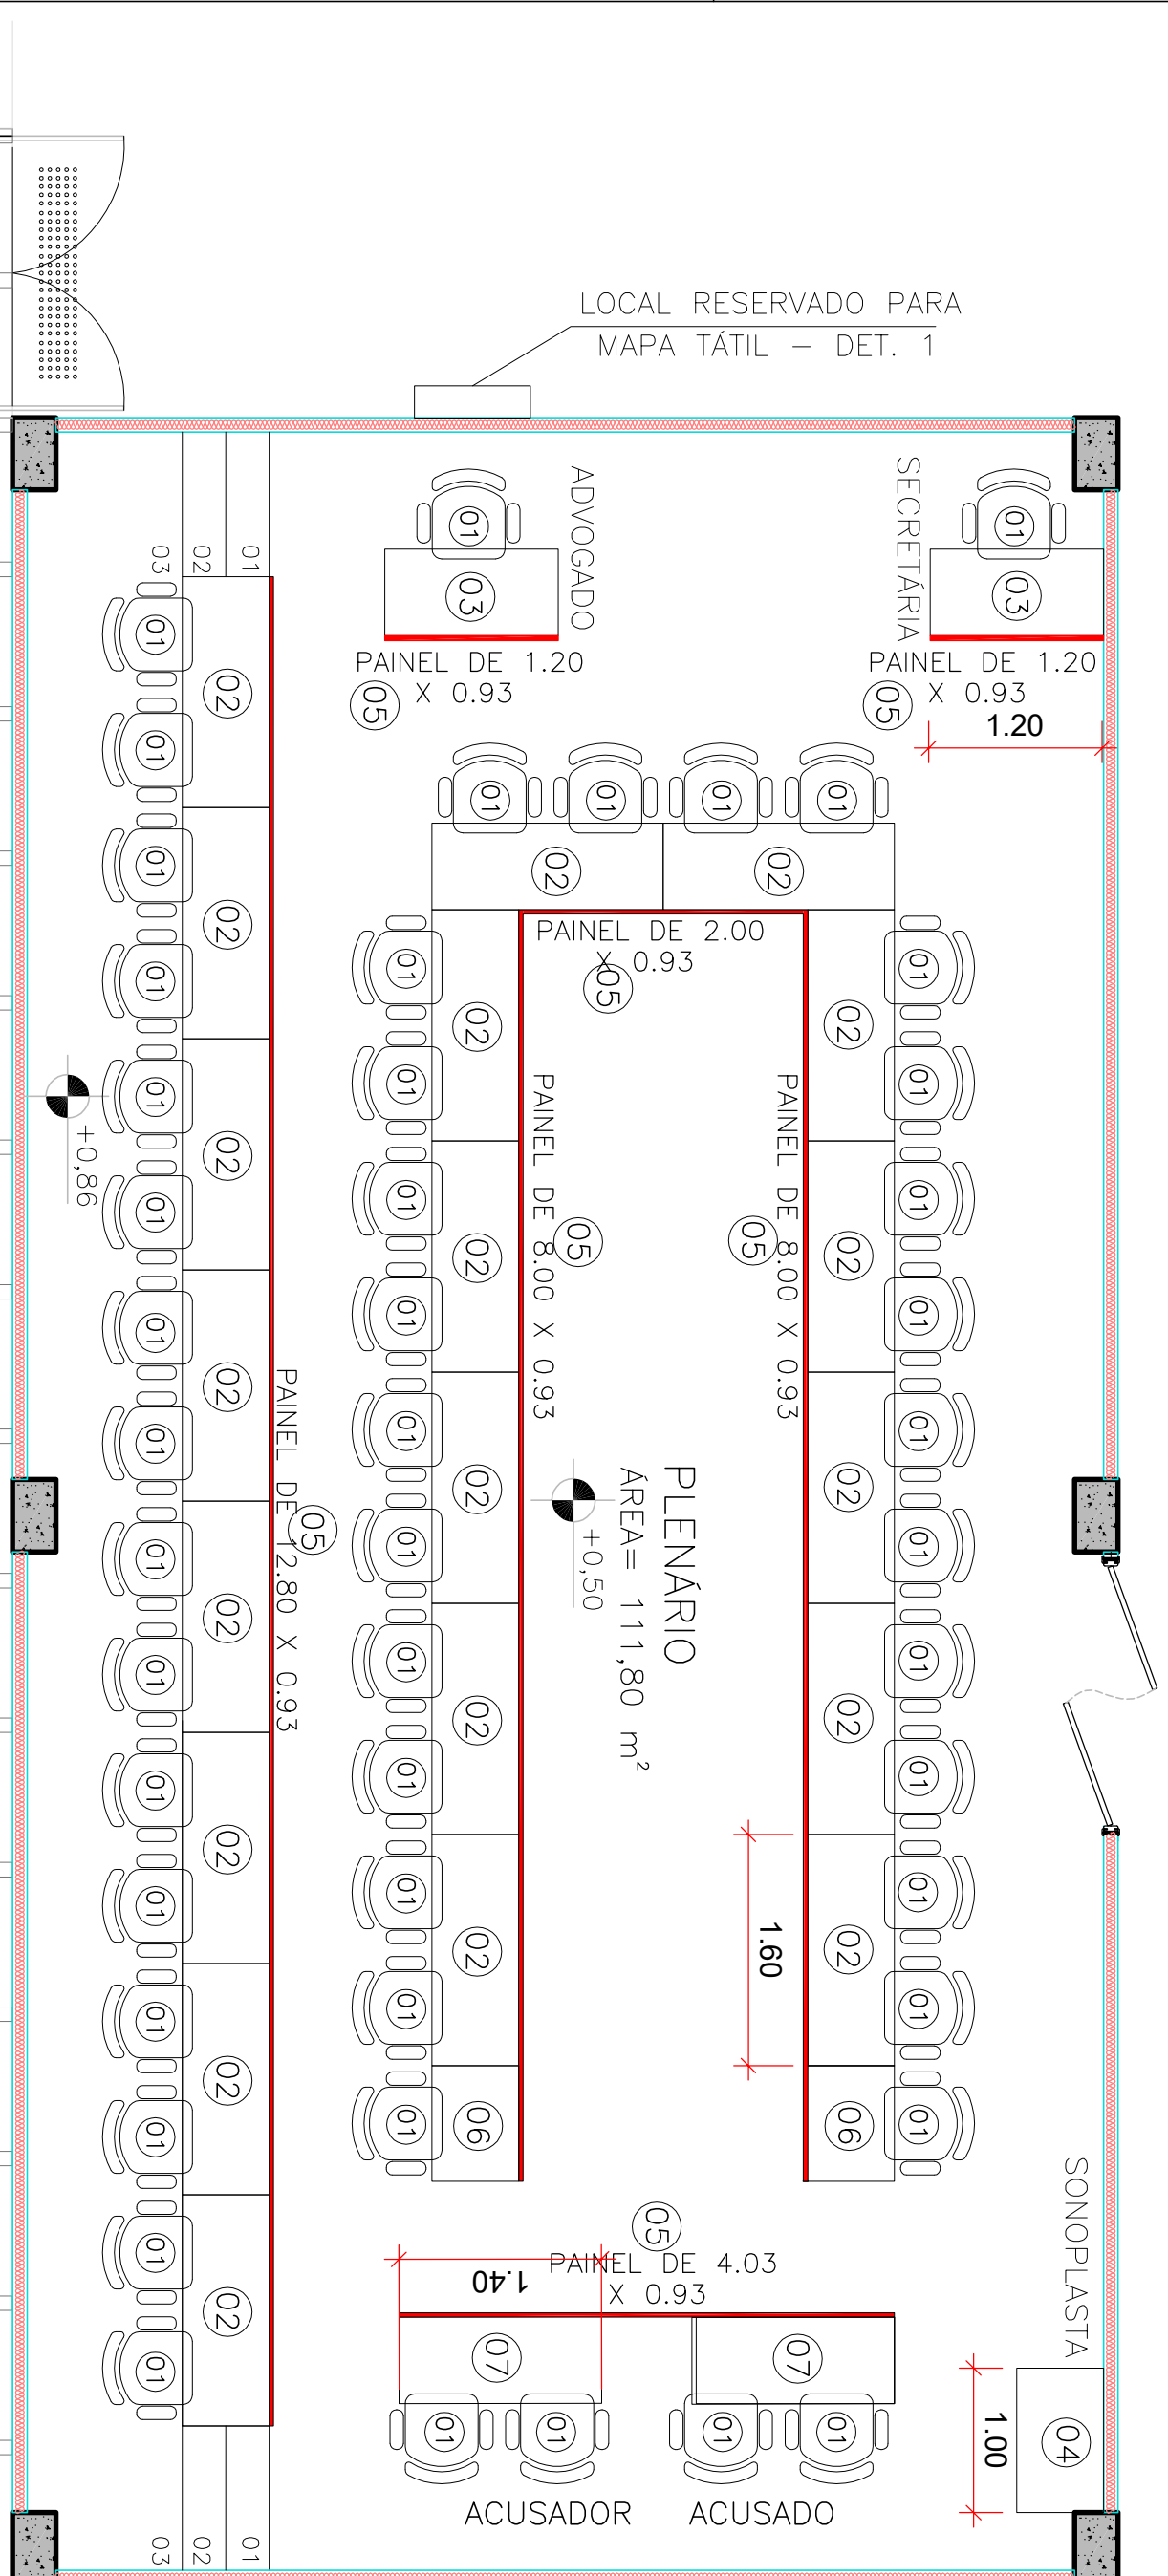

MESA RETA SISTEMA Z

CADEIRA GIRATÓRIA -
MODELO 1004 VEGAS


COR	PENA	ESPESSURA	
1	7	0,10	
2	7	0,20	
3	7	0,30	
4	7	0,40	
5	7	0,50	
6	7	0,60	
7	7	0,25	
8	7	0,05	
9	7	0,15	
10	10	0,15	
12	12	0,20	
30	30	0,30	
61	61	0,20	
86	86	0,15	
94	94	0,20	
132	132	0,20	
140	140	0,20	
601	601	0,20	
2101	2101	0,20	
2500	2500	0,15	
251	251	0,05	
252	252	7	0,20
253	253	253	0,20
DEMAIS CORES	MESMA	COR DO OBJETO	0,15

COD.	QTD.	PLENÁRIA	ESPECIFICAÇÃO TÉCNICA - MOBILIÁRIO
01	48	CADEIRAS SIMILAR	CADEIRA GIRATÓRIA - MODELO 1004 VEGAS, DA MARELLI OU SIMILAR
02	20	MESA RETA SISTEMA Z	MESAS RETA COM PÉ LATERAL MEDINDO 1,60 X 60 TAMPO EM MDP - REV. MELAMÍNICO NA COR TRANCOOSO
03	02	MESA RETA SISTEMA Z	MESAS 1,20 X 0,60 RETA COM PÉ LATERAL TAMPO EM MDP - REV. MELAMÍNICO NA COR TRANCOOSO
04	01	MESA RETA SISTEMA Z	MESAS 1,00 X 0,60 RETA COM PÉ LATERAL TAMPO EM MDP - REV. MELAMÍNICO NA COR TRANCOOSO
05	38,80 X 0,93 m	PAINEL MESAS	EM MDP - REVESTIMENTO MELAMÍNICO NA COR TRANCOOSO - PARA ACABAMENTO LINEAR DAS MESAS DA PLENÁRIA.
06	02	MESA RETA SISTEMA Z	MESAS 0,80 X 0,60 RETA COM PÉ LATERAL TAMPO EM MDP - REV. MELAMÍNICO NA COR TRANCOOSO
07	02	MESA RETA SISTEMA Z	MESAS 1,40 X 0,60 RETA COM PÉ LATERAL TAMPO EM MDP - REV. MELAMÍNICO NA COR TRANCOOSO



CREMESE
Conselho Regional de Medicina do Estado de Sergipe

CONTRATADA:

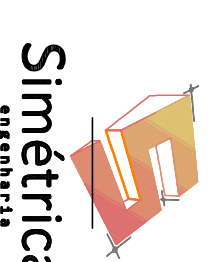

T+55 (79) 9 997115-90
E-MAIL CONTATO:SIMETRICAENGENHARIA.ENG@GMAIL.COM
RUA DR. JOSÉ MACHADO DE SOUZA, 120 SALA 811
BAIRRO JARDINS, ARACAUJSE
CEP: 49.025-740

ROBERTO MAIA FONSECA DE JESUS A55548-7

RESPONSÁVEL TÉCNICO

CREA

VISTO

TIPO DE PROJETO
PROJETO ARQUITETÔNICO DE REFORMA

CONTEÚDO DA PRANCHA:

ESPECIFICAÇÃO TÉCNICA DA PLENÁRIA

NOME DO EMPREENDIMENTO:

CONSELHO REGIONAL DE MEDICINA DO ESTADO DE SERGIPE

ENDEREÇO DO EMPREENDIMENTO:

RUA BOQUIM, Nº 589, BAIRRO CENTRO, ARACAUJSE

APROVADO:	FASE:	DATA DE EMISSÃO:	DATA DA ÚLTIMA REVISÃO:	REVISÃO:	CLASSE:	01
	DESENHO:	21/06/2019	21/06/2019	R00	EDF	
	ROBERTO	NOME DO ARQUIVO:		PB-EDF-ESP.TEC.PLE-01.01_R00		01

