

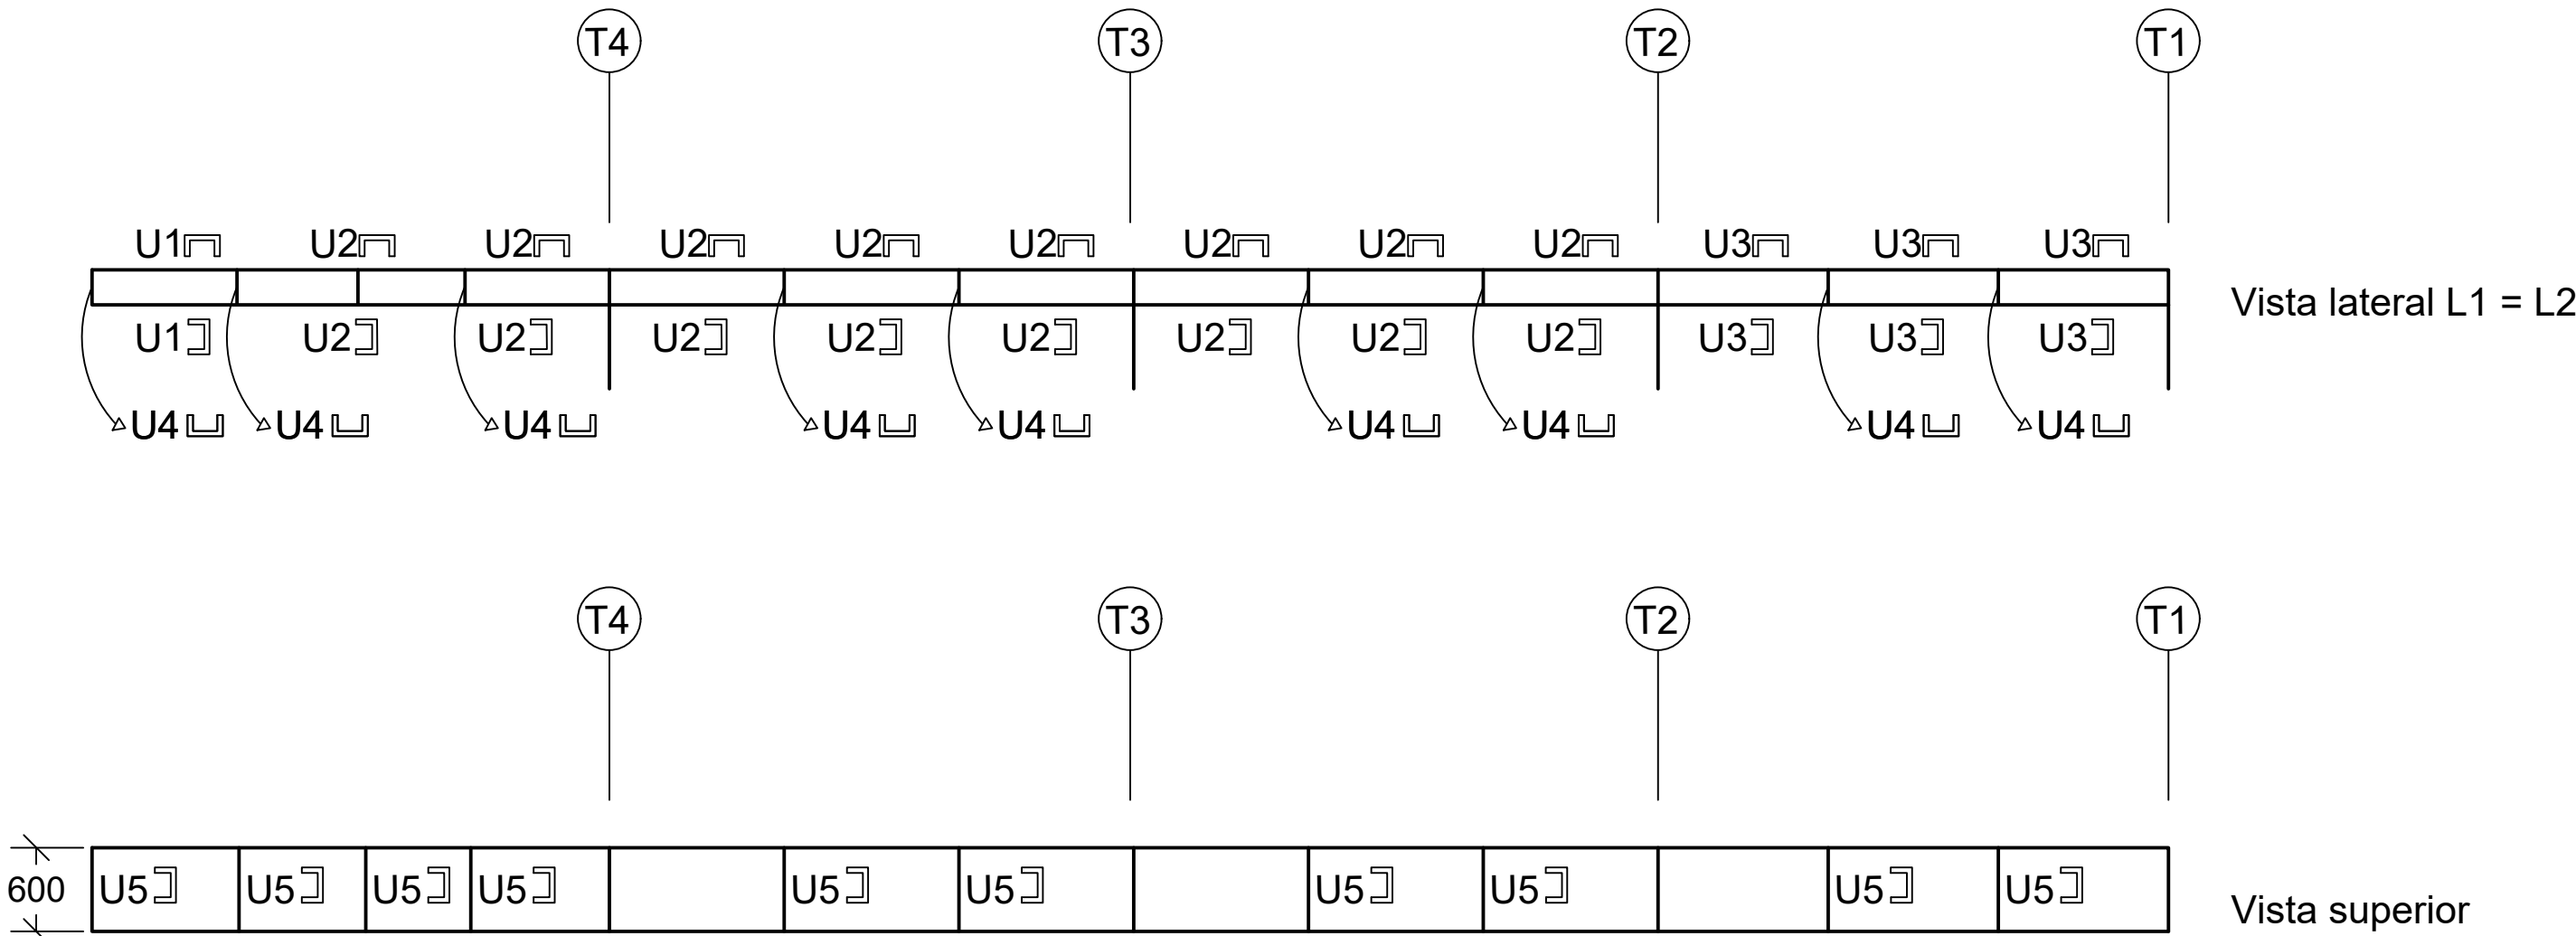


			
COR	PENA	ESPESSURA	
1	7	0.10	
2	7	0.20	
3	7	0.30	
4	7	0.40	
5	7	0.50	
6	7	0.60	
7	7	0.25	
8	7	0.05	
9	7	0.15	
10	10	0.15	
12	12	0.20	
30	30	0.30	
61	61	0.20	
86	86	0.15	
94	94	0.20	
132	132	0.20	
140	140	0.20	
160	160	0.20	
210	210	0.20	
250	250	0.15	
251	251	0.05	
252	7	0.20	
253	253	0.20	
DEMÁS CORES	MESMA COR DO OBJETO	0.15	

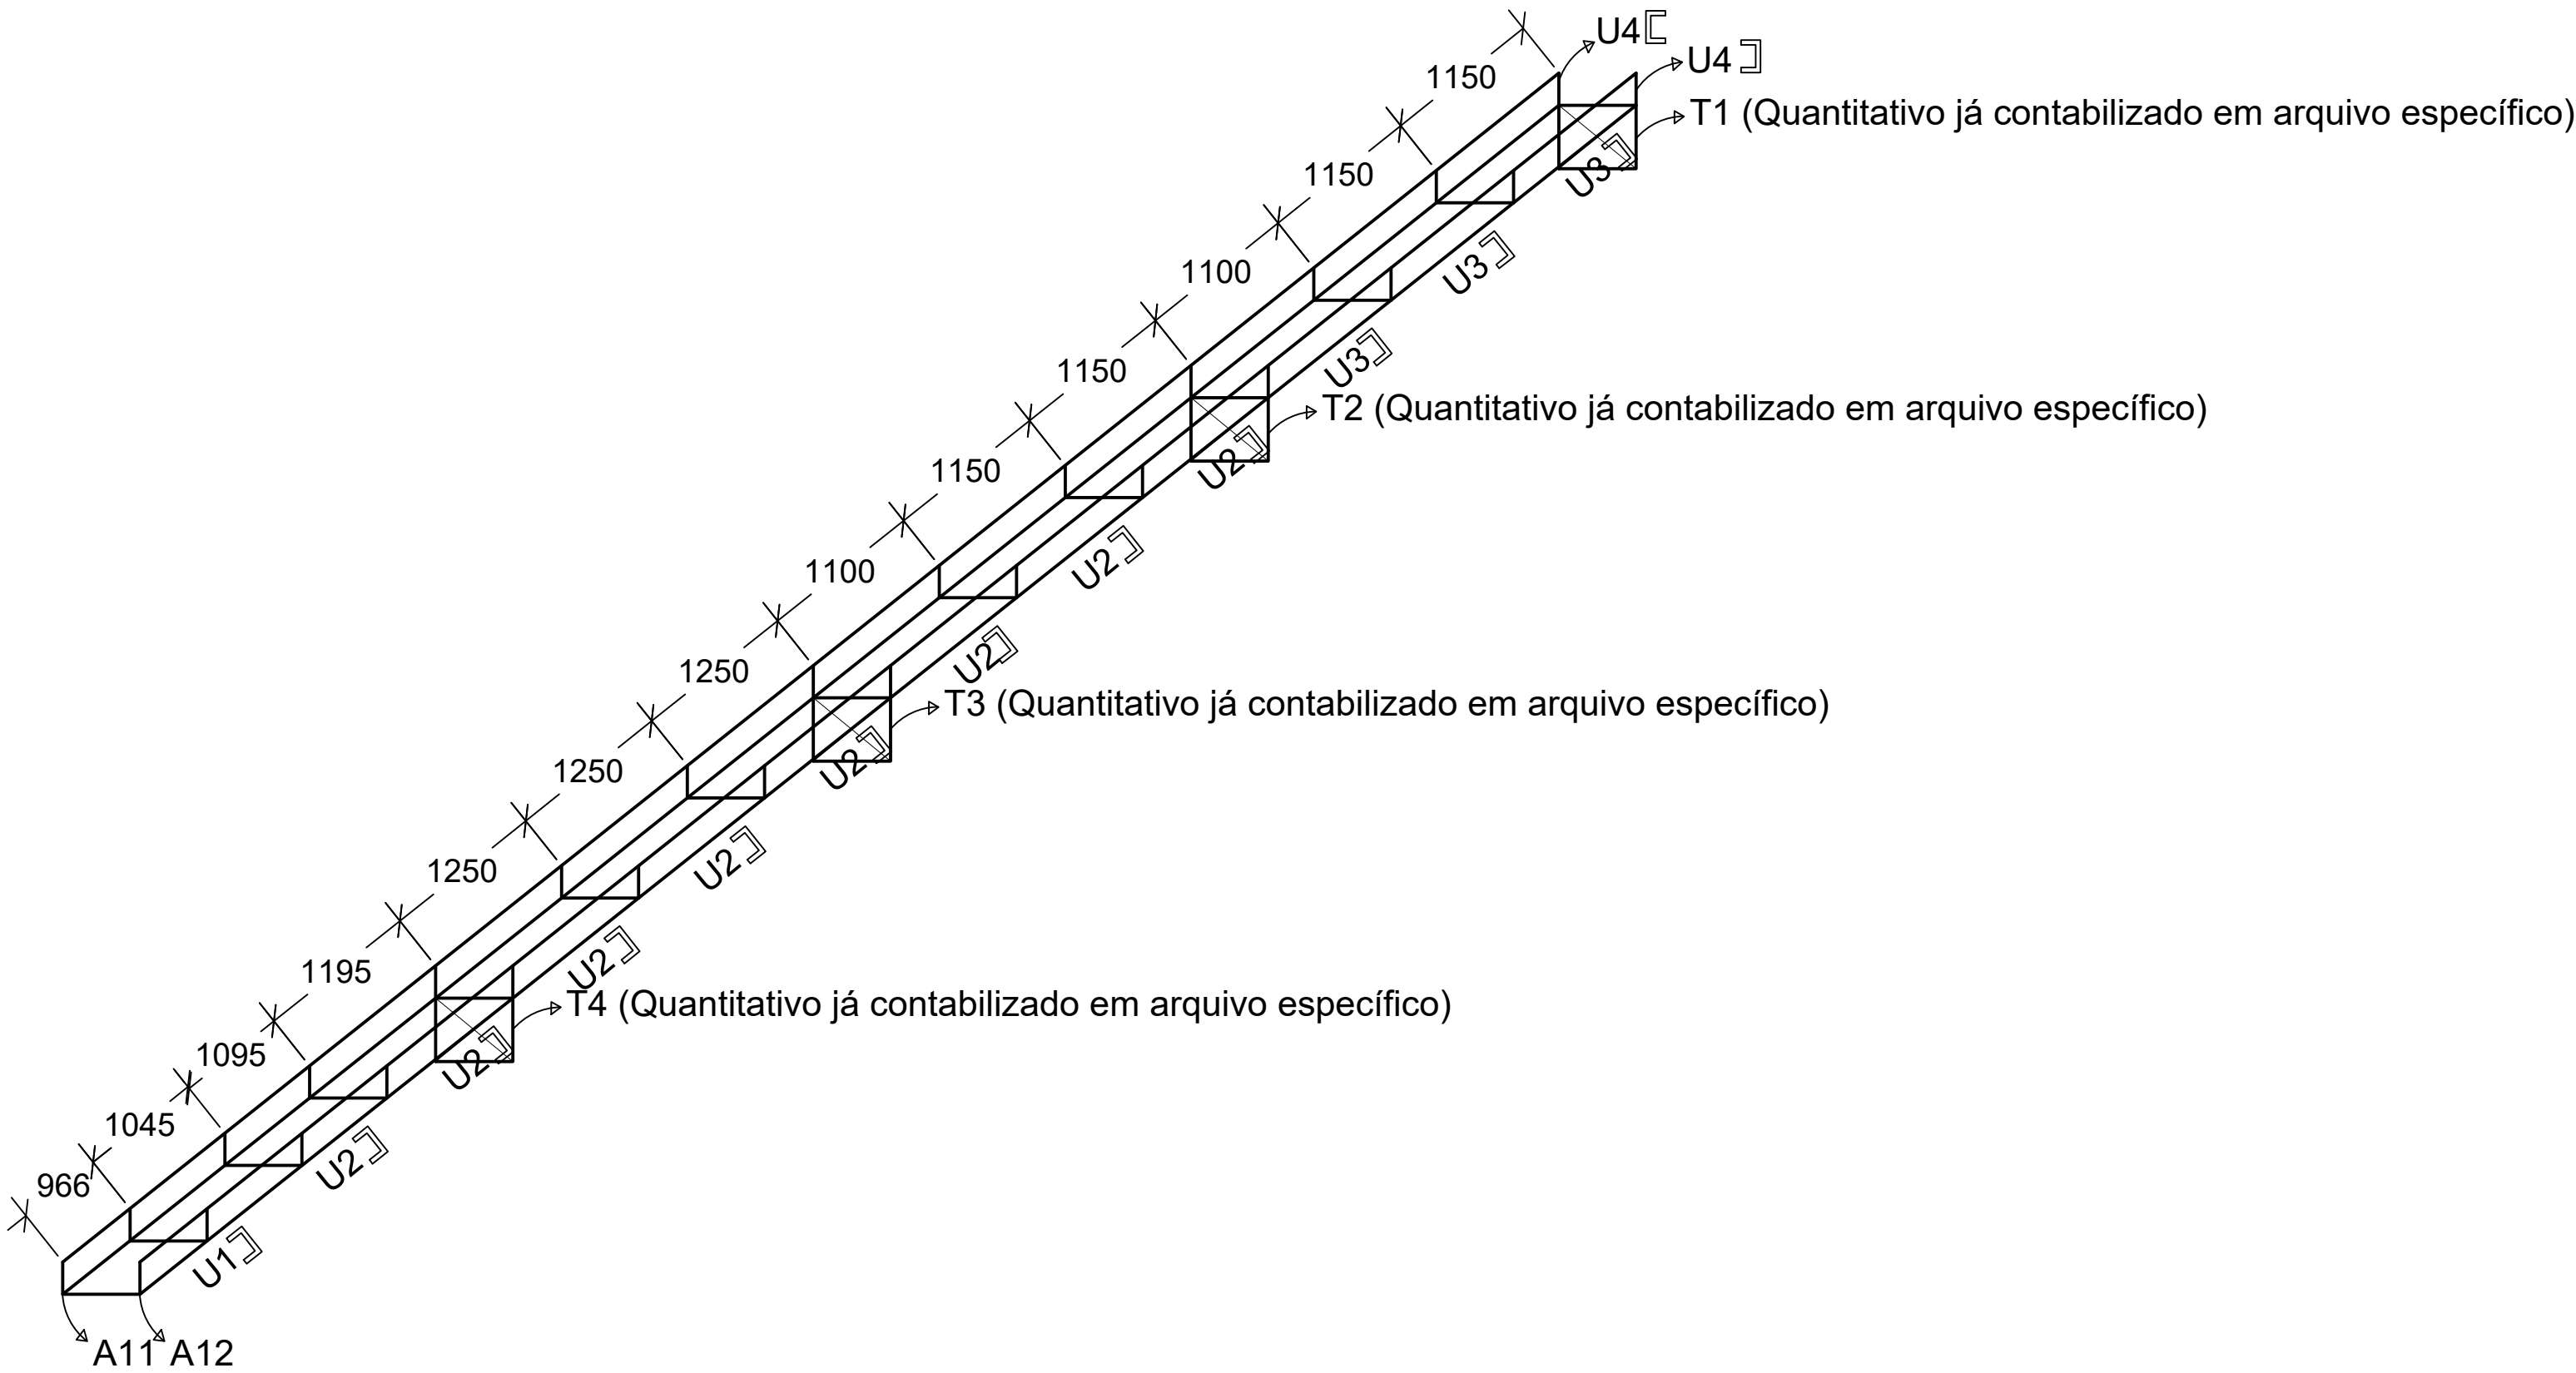

PERFIL U 4" X 8,04				
Tipo	Comprimento (m)	Quant.	Comp. total (m)	Peso (kgf)
U1	1,2	4	4,80	38,06
U2	1,25	32	40,00	317,14
U3	1,22	12	14,64	116,07
U4	0,25	18	4,50	35,68
U5	0,6	9	5,40	42,81
				Peso total (kgf)
				549,76

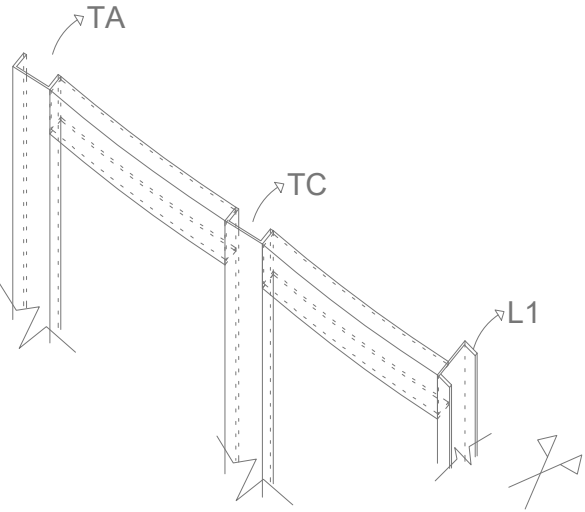

DETALHE DO POSICIONAMENTO DO
CONTORNO DA COBERTURA (SEMI CÍRCULO)
SEM ESCALA.

NOTAS:

1. Para instalação da telha termoacústica, consultar o manual do fabricante.
2. Para as cantoneiras de travessamento, usar aço ASTM A-36 com pintura anticorrosiva.
3. Usar parafusos aço ASTM A-325.
4. A inclinação da calha deve ser implementada em seu revestimento.
5. As soldas devem ser inspecionadas por profissional habilitado.
6. As peças de contraventamento deverão ser providas de esticadores para pô-las em carga e evitar folgas durante a montagem.
7. Todas as medidas encontram-se em milímetros, exceto as especificadas.
8. O quantitativo não considera eventuais perdas durante a fabricação da estrutura.
9. Para detalhes das ligações do travessamento, ver desenho PE-EDF-EST-07-07_R0.
10. Em função da estrutura existente, antes da construção e montagem, as dimensões devem ser confirmadas no local.

REVISÃO	DESCRIÇÃO	AUTOR	DATA
ROD	Emissão inicial	JOSÉ LEONARDO	01/05/2019
R01	Revisão da fundação e relocação dos pilares	JOSÉ LEONARDO	31/05/2019
CONTRATANTE:			
			
CONTRATADA:			
 T +55 (70) 9 997115-90 E-MAIL: CONTATO@SIMETRICAENGENHARIA.ENG@GMAIL.COM RUA DR. JOSÉ MACHADO DE SOUZA, 120, SALA 811 BARRIO JARDINS, ARACAJU/SE CEP- 49.025-740			
José Leonardo Costa Santos		271719203-4	
RESPONSÁVEL TÉCNICO		CREA	VISTO
RESPONSÁVEL TÉCNICO		CREA	VISTO
TIPO DE PROJETO			
PROJETO ESTRUTURAL			
CONTEÚDO DA PRANCHETA:			
PARTE CENTRAL DA ESTRUTURA			
NOME DO EMPREENDIMENTO:			
CONSELHO REGIONAL DE MEDICINA DO ESTADO DE SERGIPE			
ENDEREÇO DO EMPREENDIMENTO:			
RUA BOQUIM, Nº 589, CENTRO, ARACAJU-SE			
APROVADO:	FASE:	DATA DE EMISSÃO:	DATA DA ÚLTIMA REVISÃO:
JOSÉ LEONARDO	EXECUTIVO	01/05/2019	31/05/2019
DESENHO:	CONTEÚDO DA PRANCHETA:	REVISÃO:	CLASSE:
LEONARDO	PE-EDF-EST-07-08_R1	R01	EDF
			07/08
ESCALA:			
1/50			
			
SIMÉTRICA ENGENHARIA EIRELI			