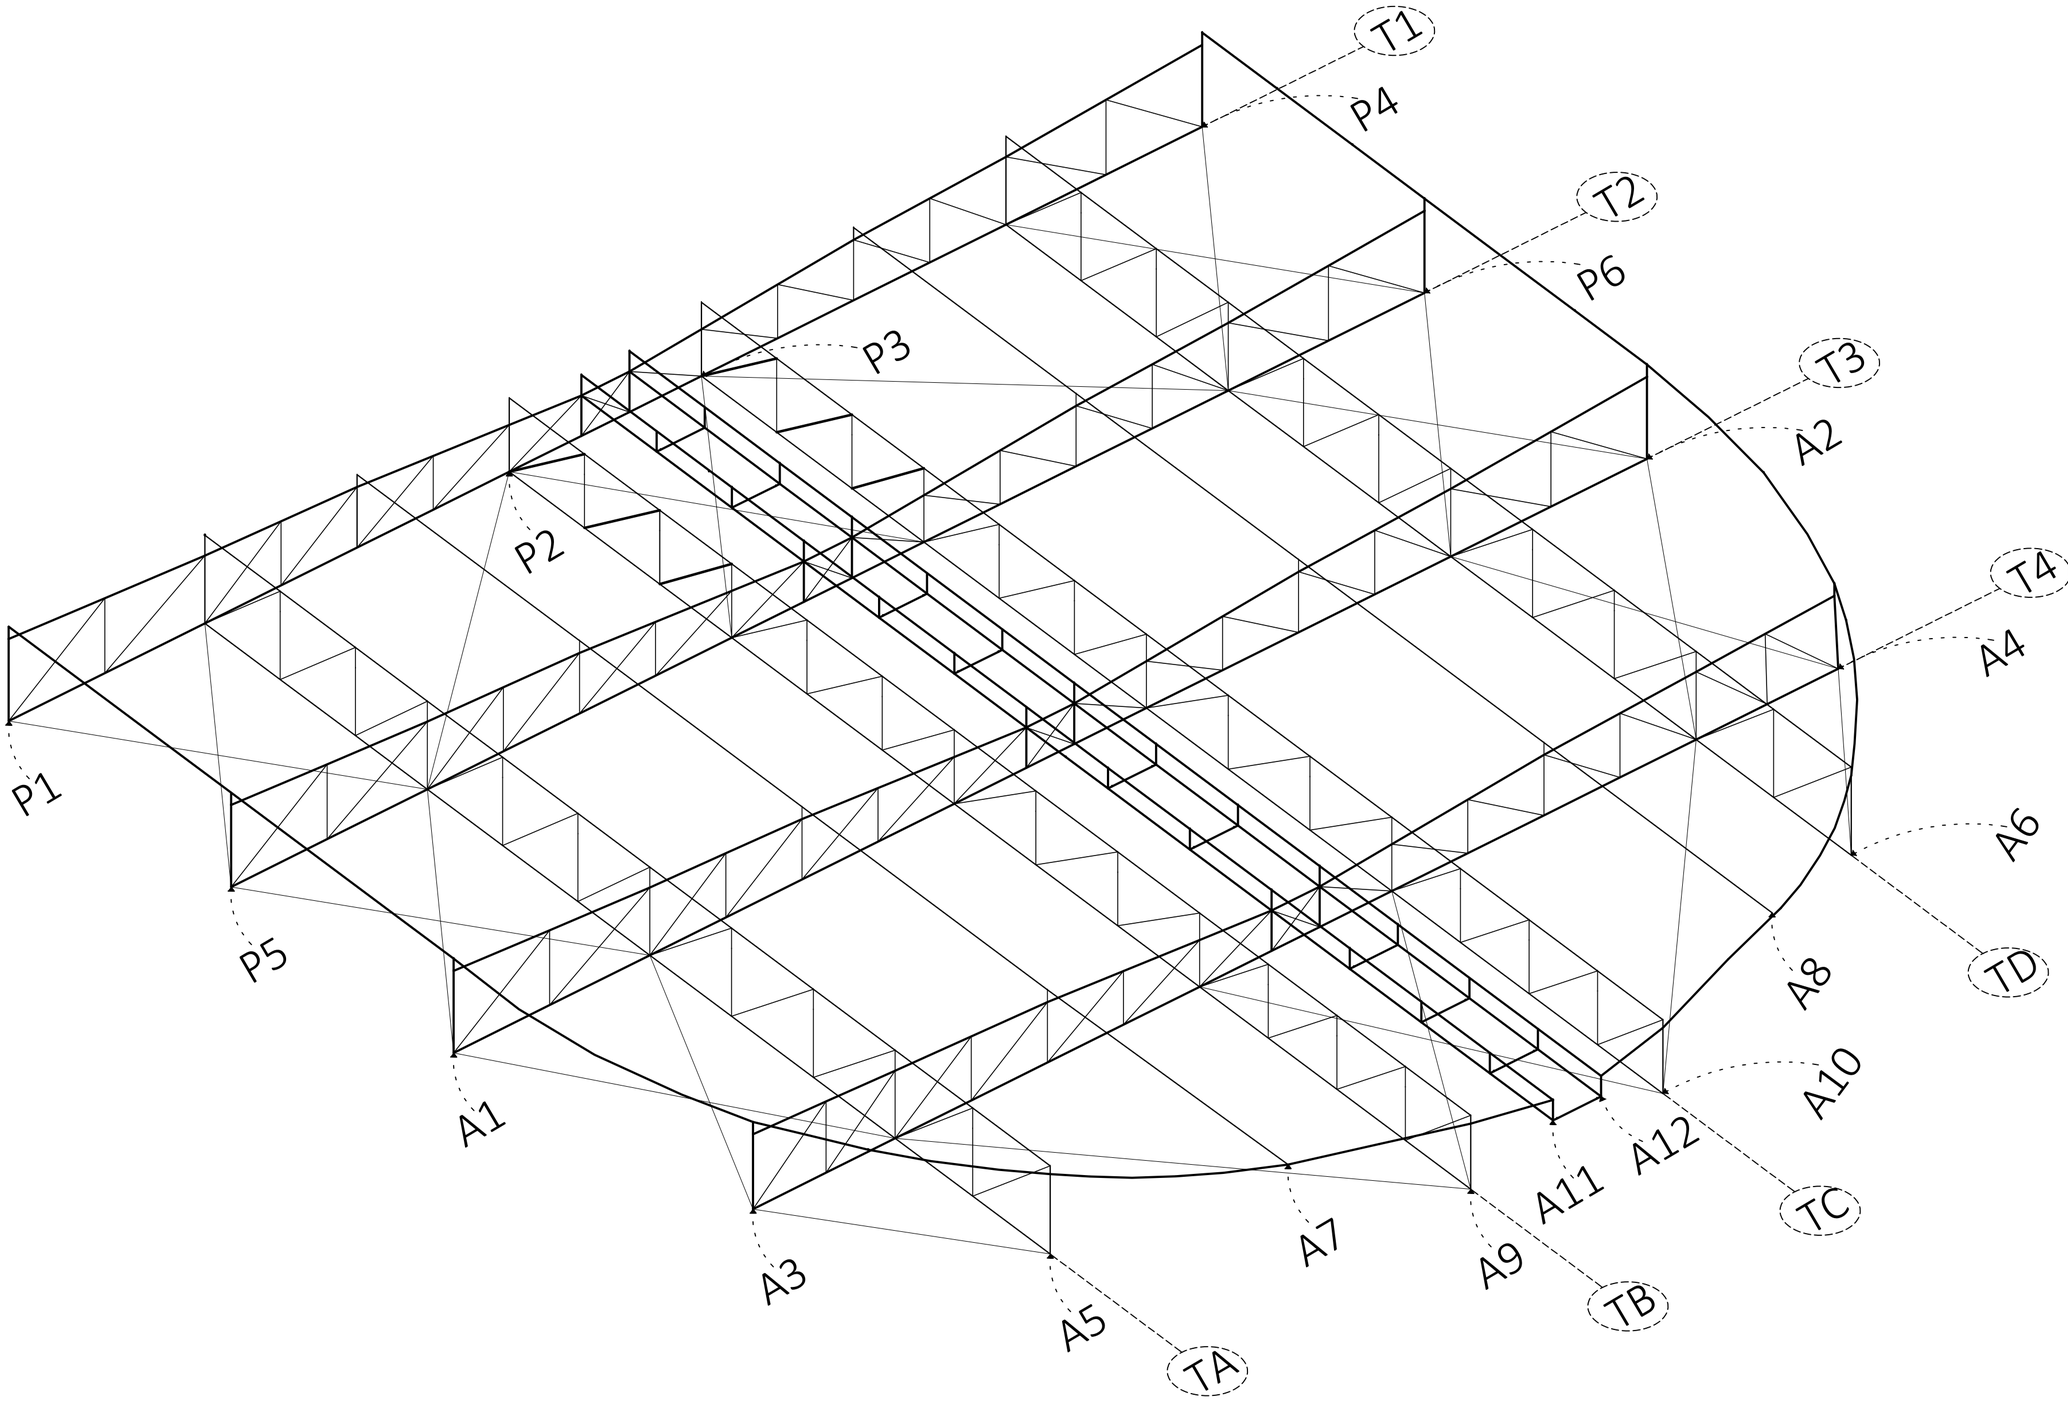

LEGENDA:
A(X) = APOIO
P(X) = PILAR

COR	PENA	ESPESSURA
1	7	0.10
2	7	0.20
3	7	0.30
4	7	0.40
5	7	0.50
6	7	0.60
7	7	0.25
8	7	0.05
9	7	0.15
10	10	0.15
12	12	0.20
30	30	0.30
61	61	0.20
86	86	0.15
94	94	0.20
132	132	0.20
140	140	0.20
160	160	0.20
210	210	0.20
250	250	0.15
251	251	0.05
252	7	0.20
253	253	0.20
DEMAIS CORES	MESMA COR DO OBJETO	0.15

REVISÃO	DESCRIÇÃO	AUTOR	DATA
R00	Emissão inicial	JOSÉ LEONARDO	01/05/2019
R01	Revisão da fundação e relocação dos pilares	JOSÉ LEONARDO	31/05/2019

CONTRATANTE:

CREMESE
Conselho Regional de Medicina do Estado de Sergipe

CONTRATADA:

Simétrica engenharia

T +55 (79) 9 997115-90
E-MAIL CONTATO.SIMETRICAENGENHARIA.ENG@GMAIL.COM
RUA DR. JOSÉ MACHADO DE SOUZA, 120, SALA 811
BAIRRO JARDINS, ARACAJU/SE
CEP: 49.025-740

José Leonardo Costa Santos — 271719203-4
RESPONSÁVEL TÉCNICO — CREA — VISTO

RESPONSÁVEL TÉCNICO — CREA — VISTO

TIPO DE PROJETO
PROJETO ESTRUTURAL

CONTEÚDO DA PRANCHA:
VISTA TRIDIMENSIONAL DA COBERTURA METÁLICA

NOME DO EMPREENDIMENTO:
CONSELHO REGIONAL DE MEDICINA DO ESTADO DE SERGIPE

ENDEREÇO DO EMPREENDIMENTO:
RUA BOQUIM, Nº 589, CENTRO, ARACAJU-SE

APROVADO:	FASE:	DATA DE EMISSÃO:	DATA DA ULTIMA REVISÃO:	REVISÃO:	CLASSE:	
JOSÉ LEONARDO	EXECUTIVO	01/05/2019	01/05/2019	R01	EDF	01 / 08
	DESENHO: LEONARDO	CONTEÚDO DA PRANCHA: PE-EDF-EST-01-08_R1				

ESCALA: SEM ESCALA

SIMÉTRICA ENGENHARIA EIRELI

A2