



TB

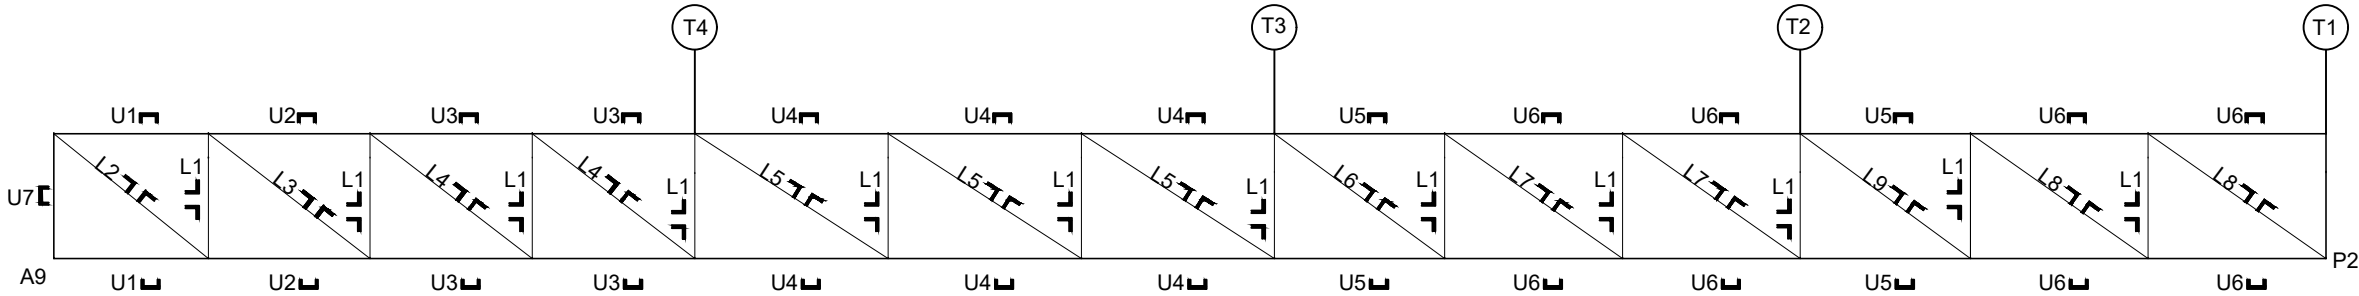


Trelça B (Perfis U)					Trelça B (Perfis L)				
Tipo	Perfil	Comp. unit.(mm)	Quant.	Comp. (mm)	Tipo	Perfil	Comp. unit.(mm)	Quant.	Comp. (mm)
U1	U6"x12,2	1000	2	2000	L1	L1.1/2"x2,68	807	24	19368
U2	U6"x12,2	1045	2	2090	L2	L1.1/2"x2,68	1285	2	2570
U3	U6"x12,2	1050	4	4200	L3	L1.1/2"x2,68	1320	2	2640
U4	U6"x12,2	1250	6	7500	L4	L1.1/2"x2,68	1324	4	5296
U5	U6"x12,2	1100	4	4400	L5	L1.1/2"x2,68	1488	6	8928
U6	U6"x12,2	1150	8	9200	L6	L1.1/2"x2,68	1364	2	2728
U7	U6"x12,2	807	1	807	L7	L1.1/2"x2,68	1405	4	5620
				Comp. total (m)	L8	L1.1/2"x3,48	1150	4	4600
				30,20	L9	L1.1/2"x3,48	1100	2	2200
				Peso total					Comp. total (m)
				368,44 kgf					53,95
								Peso total	
								150,03 kgf	

TC

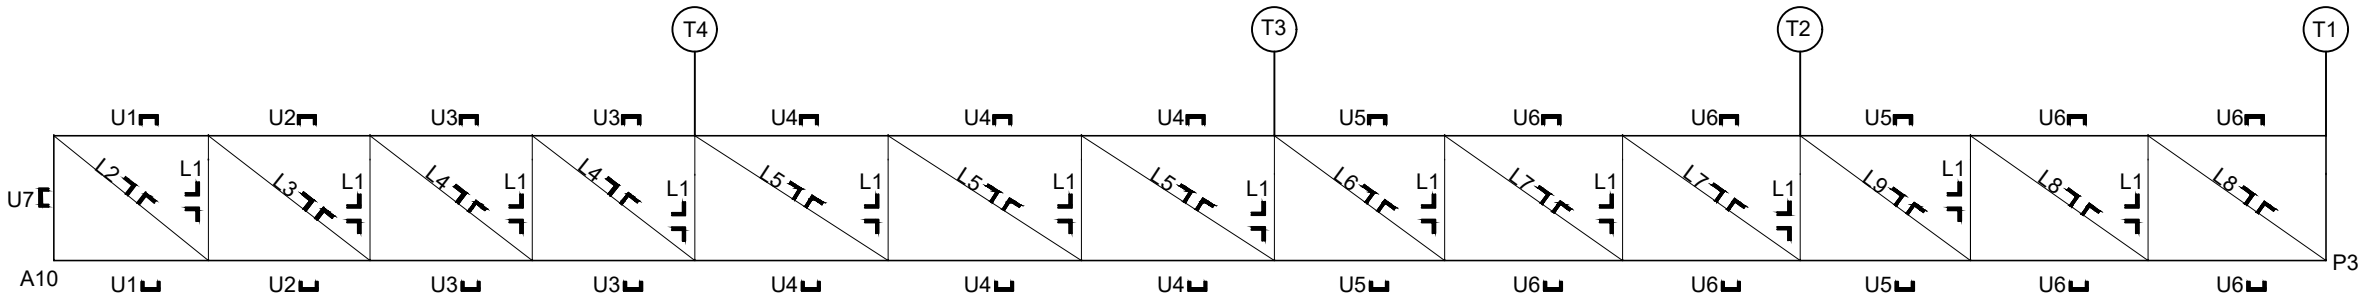


Trelça B (Perfil U)					Trelça B (Perfil L)				
Tipo	Perfil	Comp. unit.(mm)	Quant.	Comp. (mm)	Tipo	Perfil	Comp. unit.(mm)	Quant.	Comp. (mm)
U1	U6"x12,2	1000	2	2000	L1	L1.1/2"x2,68	807	24	19368
U2	U6"x12,2	1045	2	2090	L2	L1.1/2"x2,68	1285	2	2570
U3	U6"x12,2	1050	4	4200	L3	L1.1/2"x2,68	1320	2	2640
U4	U6"x12,2	1250	6	7500	L4	L1.1/2"x2,68	1324	4	5296
U5	U6"x12,2	1100	4	4400	L5	L1.1/2"x2,68	1488	6	8928
U6	U6"x12,2	1150	8	9200	L6	L1.1/2"x2,68	1364	2	2728
U7	U6"x12,2	807	1	807	L7	L1.1/2"x2,68	1405	4	5620
				Comp. total (m)	L8	L1.1/2"x3,48	1150	4	4600
				30,20	L9	L1.1/2"x3,48	1100	2	2200
				Peso total					Comp. total (m)
				368,44 kgf					53,95
									Peso total
									150,03 kgf

TA

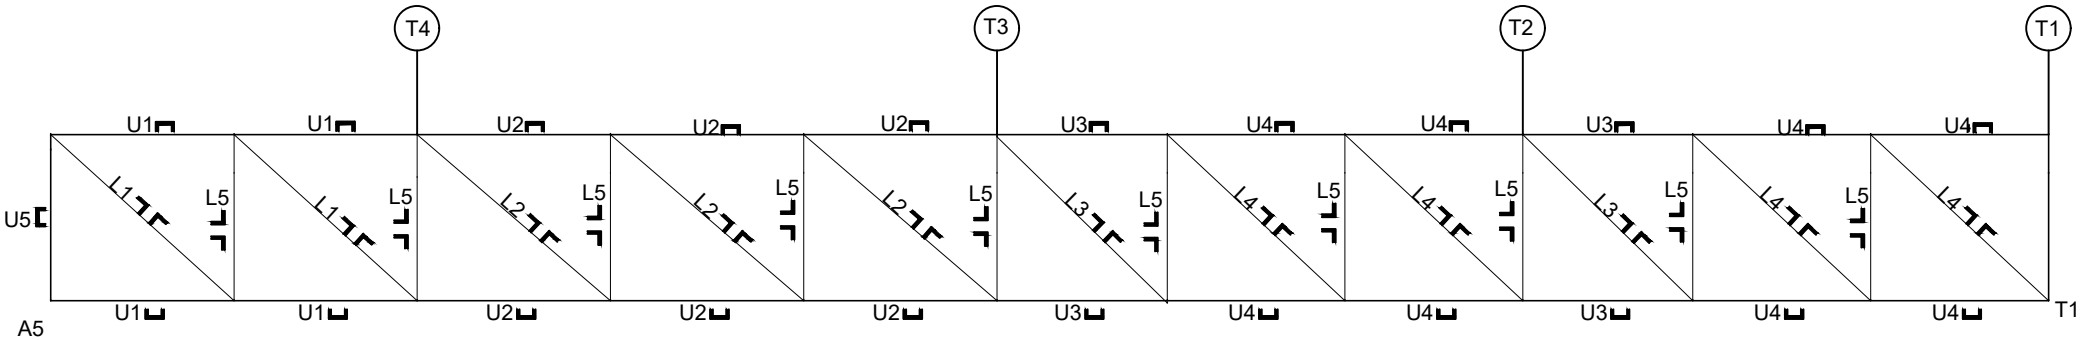

Trelça A (Perfis U)					Trelça A (Perfis L)				
Tipo	Perfil	Comp. unit.(mm)	Quant.	Comp. (mm)	Tipo	Perfil	Comp. unit.(mm)	Quant.	Comp. (mm)
U1	U6"x12,2	1185	4	4740	L1	L1.1/2"x2,68	1600	4	6400
U2	U6"x12,2	1250	6	7500	L2	L1.1/2"x2,68	1649	6	9894
U3	U6"x12,2	1100	4	4400	L3	L1.1/2"x2,68	1538	4	6152
U4	U6"x12,2	1150	8	9200	L4	L1.1/2"x2,68	1574	8	12592
U5	U6"x12,2	1075	1	1075	L5	L1.1/2"x2,68	1075	20	21500
				Comp. total (m)					Comp. total (m)
				26,91					56,54
				Peso total					Peso total
				328,30 kgf					151,52 kgf

TD

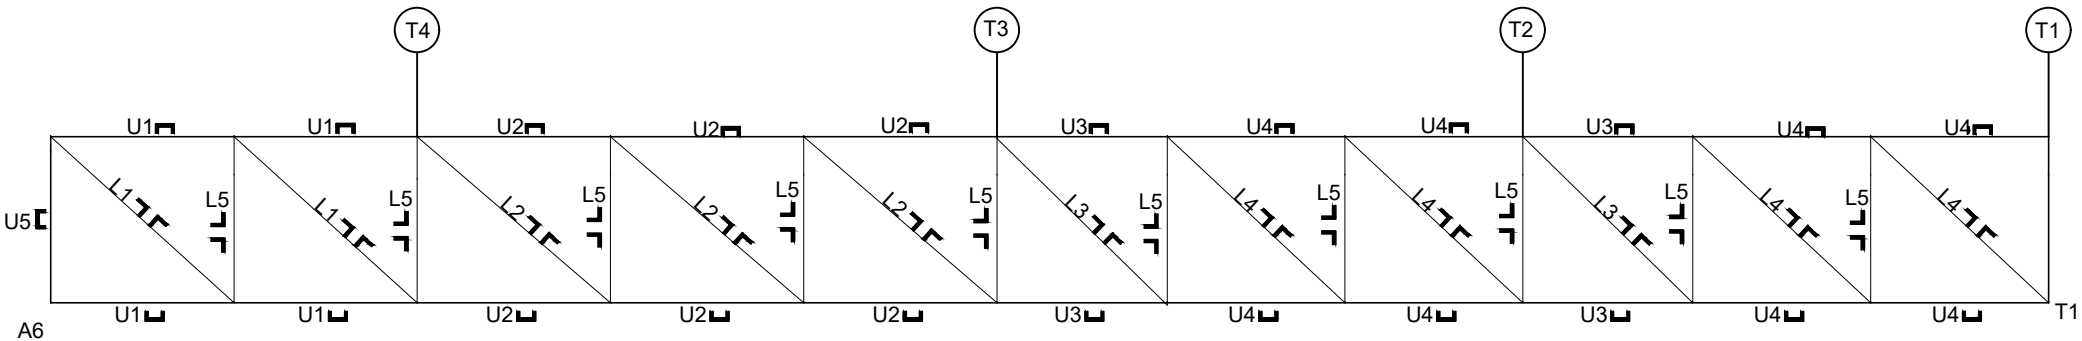

Trelça A (Perfis U)					Trelça A (Perfis L)				
Tipo	Perfil	Comp. unit.(mm)	Quant.	Comp. (mm)	Tipo	Perfil	Comp. unit.(mm)	Quant.	Comp. (mm)
U1	U6"x12,2	1185	4	4740	L1	L1.1/2"x2,68	1600	4	6400
U2	U6"x12,2	1250	6	7500	L2	L1.1/2"x2,68	1649	6	9894
U3	U6"x12,2	1100	4	4400	L3	L1.1/2"x2,68	1538	4	6152
U4	U6"x12,2	1150	8	9200	L4	L1.1/2"x2,68	1574	8	12592
U5	U6"x12,2	1075	1	1075	L5	L1.1/2"x2,68	1075	20	21500
				Comp. total (m)					Comp. total (m)
				26,91					56,54
				Peso total					Peso total
				328,30 kgf					151,52 kgf

NOTAS:

1. Para instalação da telha termoacústica, consultar o manual do fabricante.
2. Para as cantoneiras de travessamento, usar aço ASTM A-36 com pintura anticorrosiva.
3. Usar parafusos aço ASTM A-325.
4. A inclinação da calha deve ser implementada em seu revestimento.
5. As soldas devem ser inspecionadas por profissional habilitado.
6. As peças de contraventamento deverão ser providas de esticadores para pô-las em carga e evitar folgas durante a montagem.
7. Todas as medidas encontram-se em milímetros, exceto as especificadas.
8. O quantitativo não considera eventuais perdas durante a fabricação da estrutura.
9. Para detalhes das ligações do travessamento, ver desenho PE-EDF-EST-08-08_R1.
10. Em função da estrutura existente, antes da construção e montagem, as dimensões devem ser confirmadas no local.

REVISÃO	DESCRIÇÃO	AUTOR	DATA
ROD	Emissão inicial	JOSÉ LEONARDO	01/05/2019
R01	Revisão da fundação e relocação dos pilares	JOSÉ LEONARDO	31/05/2019

CONTRATANTE:



CREMESE

Conselho Regional de Medicina do Estado de Sergipe

CONTRATADA:



T +55 (79) 9 997115-90

E-MAIL CONTATO:SIMETRICAENGENHARIA.ENG@GMAIL.COM

RUA DR. JOSÉ MACHADO DE SOUZA, 130, SALA 811

BAIRRO JARDINS, ARACAJU/SE

CEP: 49.025-740

José Leonardo Costa Santos		271719203-4	
RESPONSÁVEL TÉCNICO	CREA	VISTO	
RESPONSÁVEL TÉCNICO	CREA	VISTO	
TIPO DE PROJETO			
PROJETO ESTRUTURAL			
CONTEÚDO DA FRANCHA:			
TRELIÇAS AUXILIARES			
NOME DO EMPREENDIMENTO:			
CONSELHO REGIONAL DE MEDICINA DO ESTADO DE SERGIPE			
ENDEREÇO DO EMPREENDIMENTO:			
RUA BOQUIM, Nº 589, CENTRO, ARACAJU-SE			
APROVADO:	FASE:	DATA DE EMISSÃO:	DATA DA ÚLTIMA REVISÃO:
JOSÉ LEONARDO	EXECUTIVO	01/05/2019	31/05/2019
DESENHO:	CONTEÚDO DA FRANCHA:	REVISÃO:	CLASSE:
LEONARDO	PE-EDF-EST-04-08_R1	R01	EDF
			04/08
ESCALA:			
1/50			
			
SIMÉTRICA ENGENHARIA EIRELI			

OR	PENAL	ESPESURA
1	7	0.10
2	7	0.20
3	7	0.30
4	7	0.40
5	7	0.50
6	7	0.60
7	7	0.25
8	7	0.05
9	7	0.15
10	10	0.15
12	12	0.20
30	30	0.30
61	61	0.20
86	86	0.15
94	94	0.20
132	132	0.20
140	140	0.20
160	160	0.20
210	210	0.20
250	250	0.15
251	251	0.05
252	7	0.20
253	253	0.20
DEMAIS CORES		0.15
MESMA COR DO OBJETO		